



Voorgevel

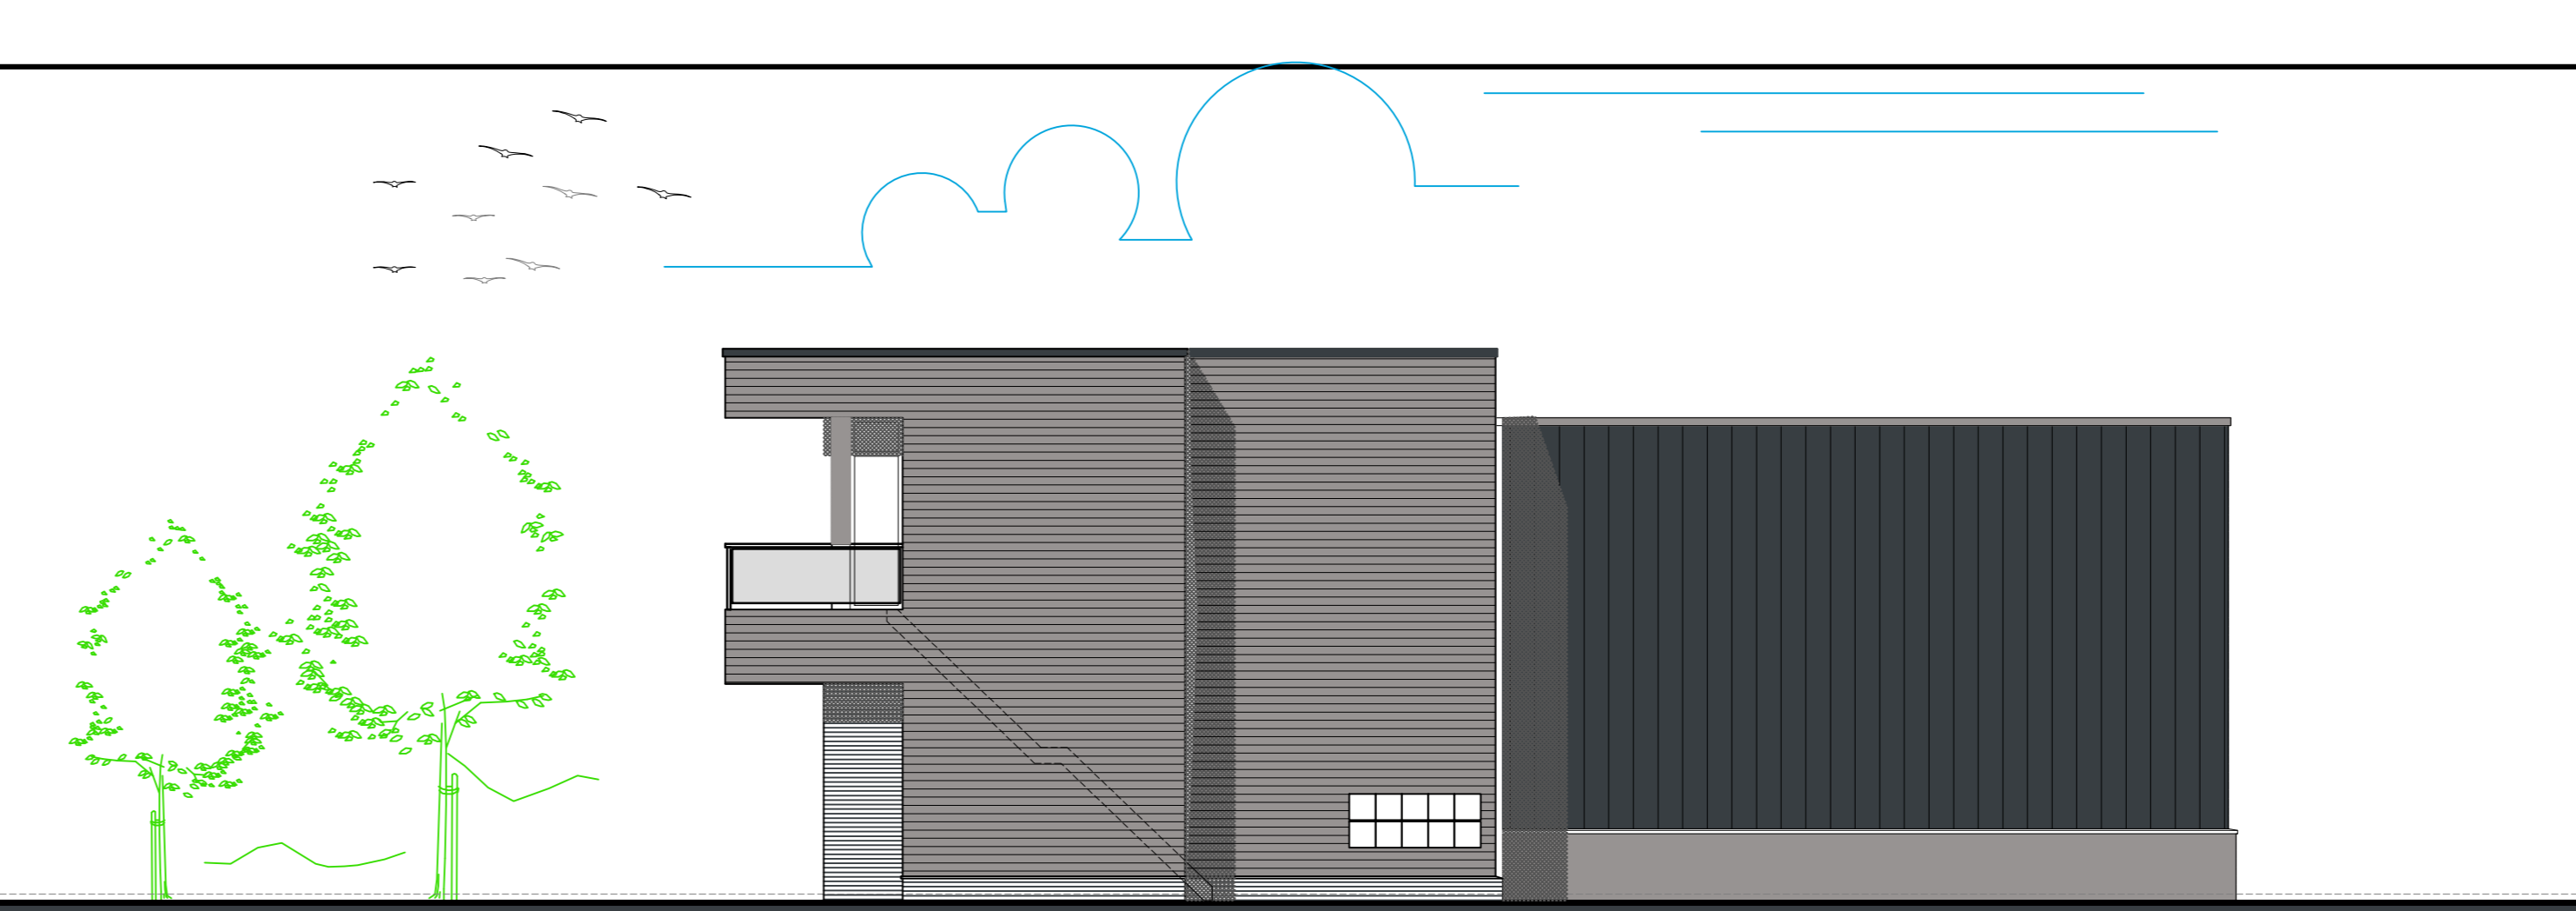


Rechter zijgevel

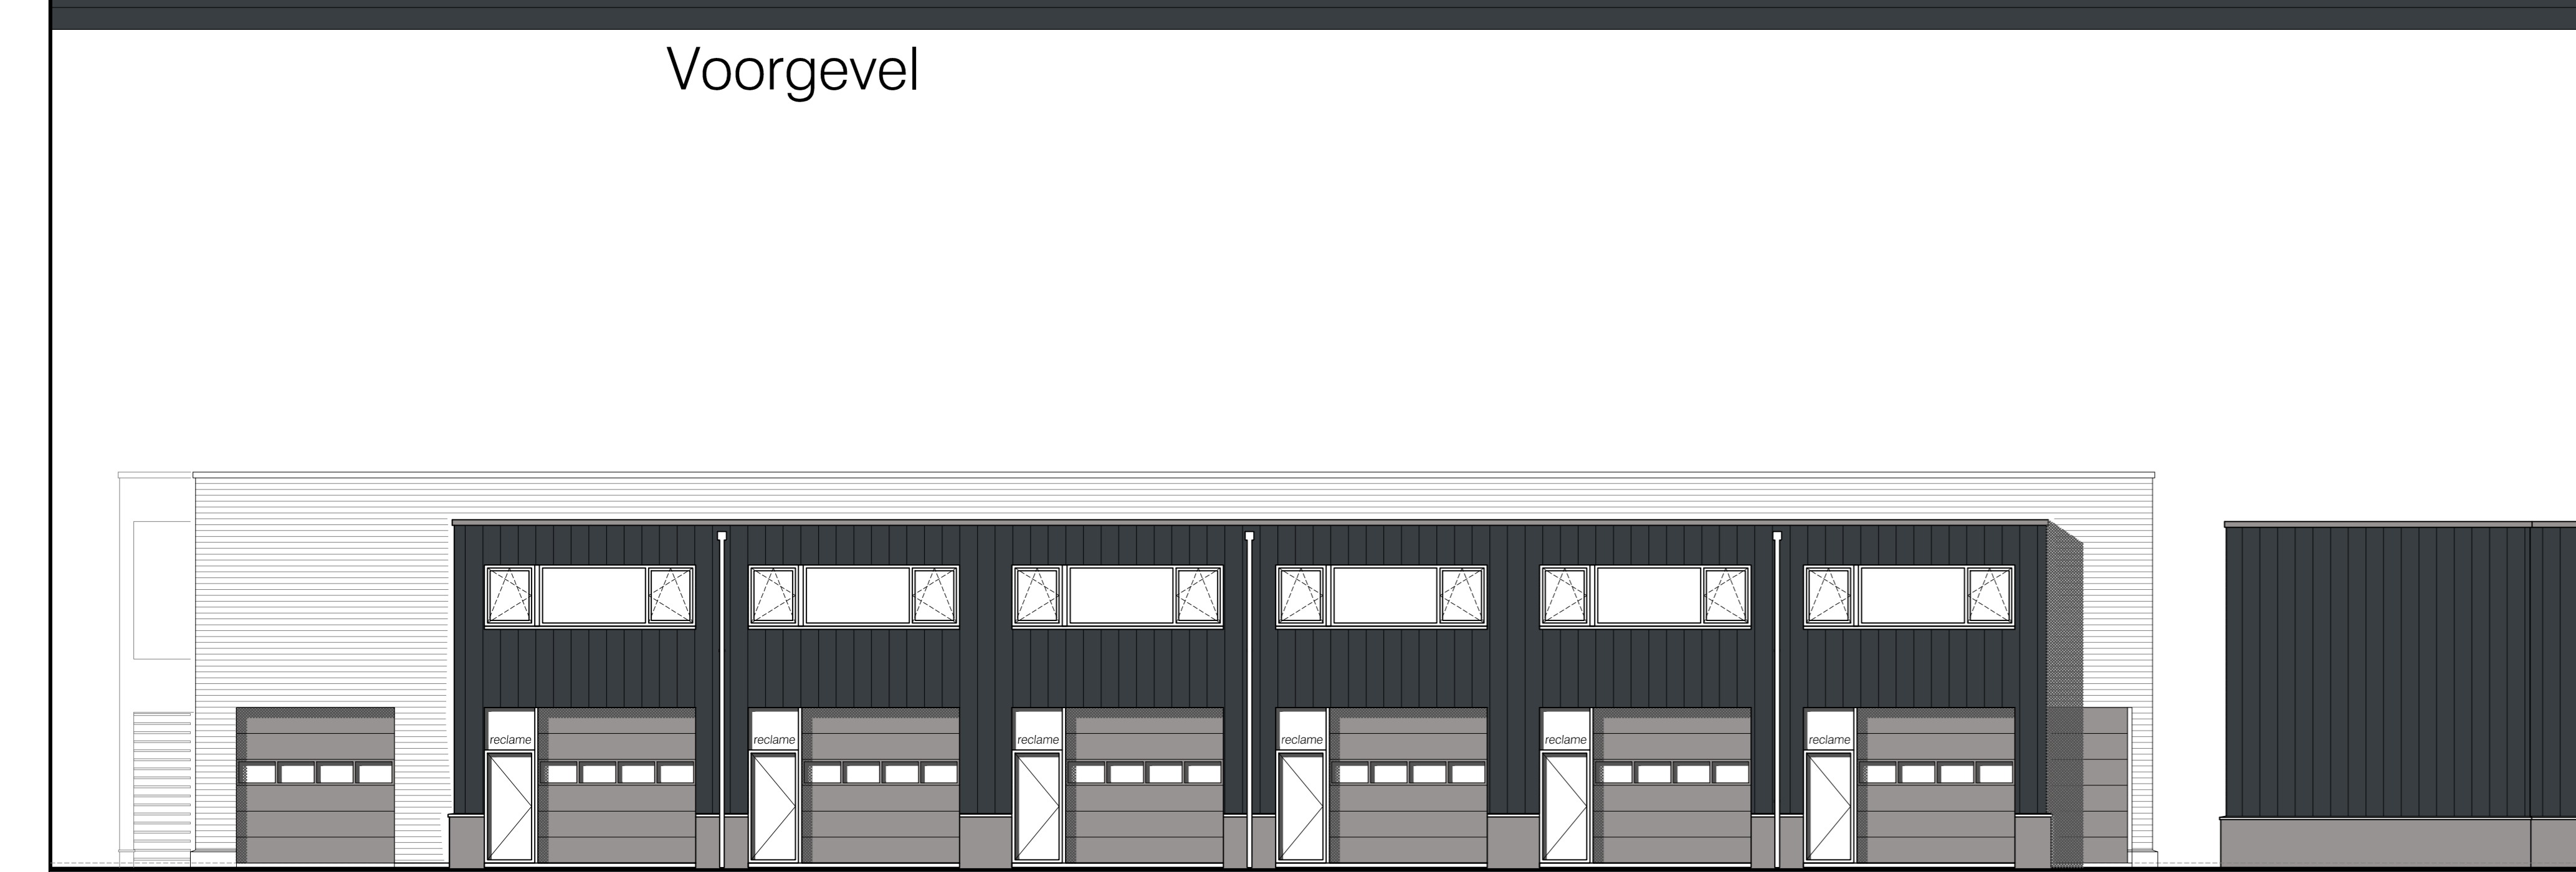


Achtergevel


Linker zijgevel

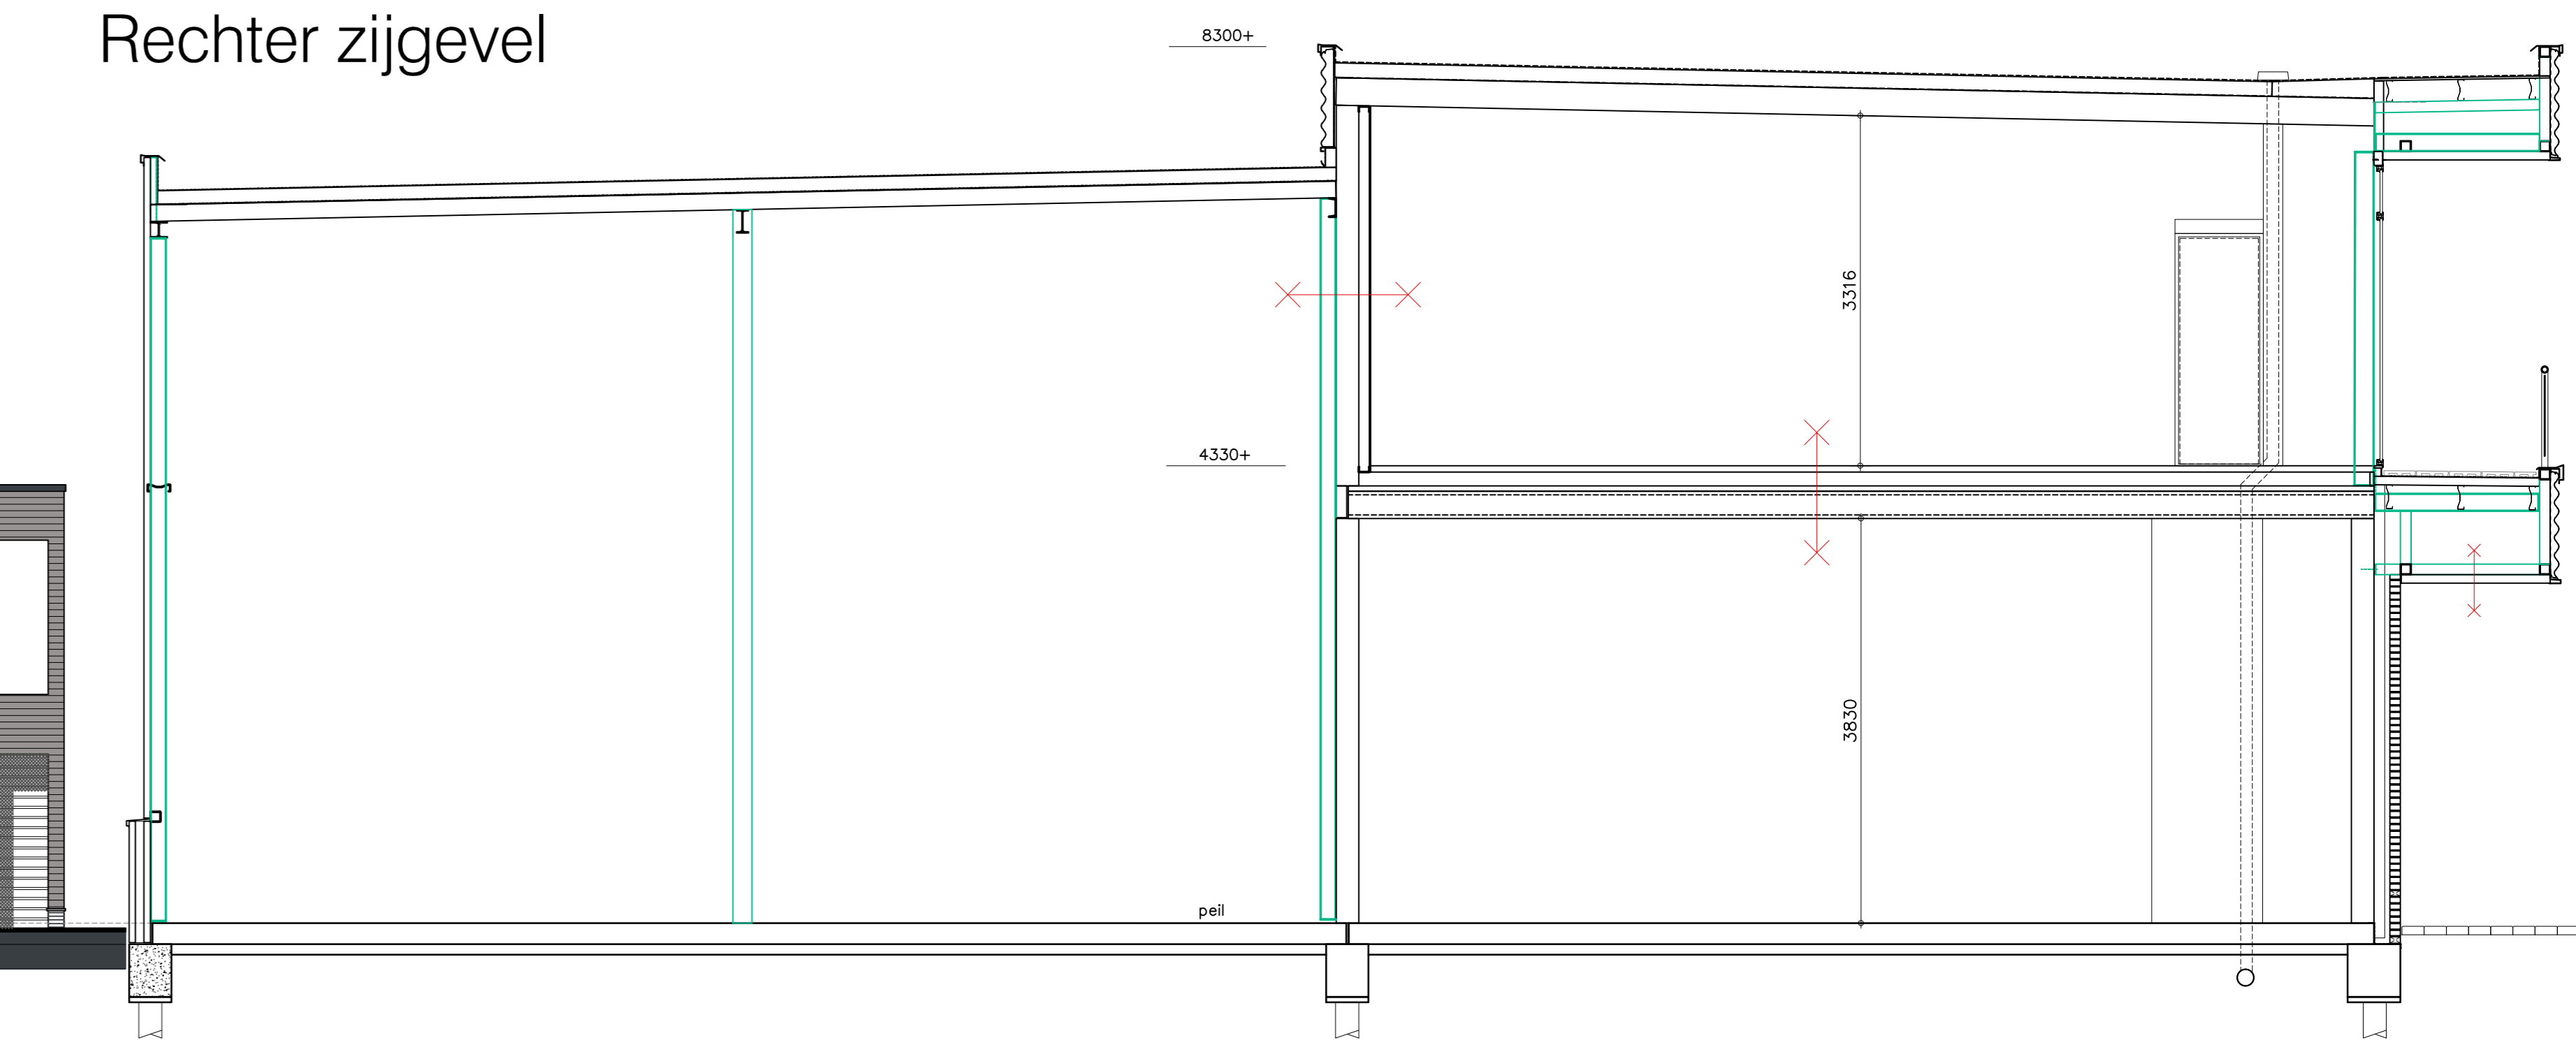

Doorsnede 1:50

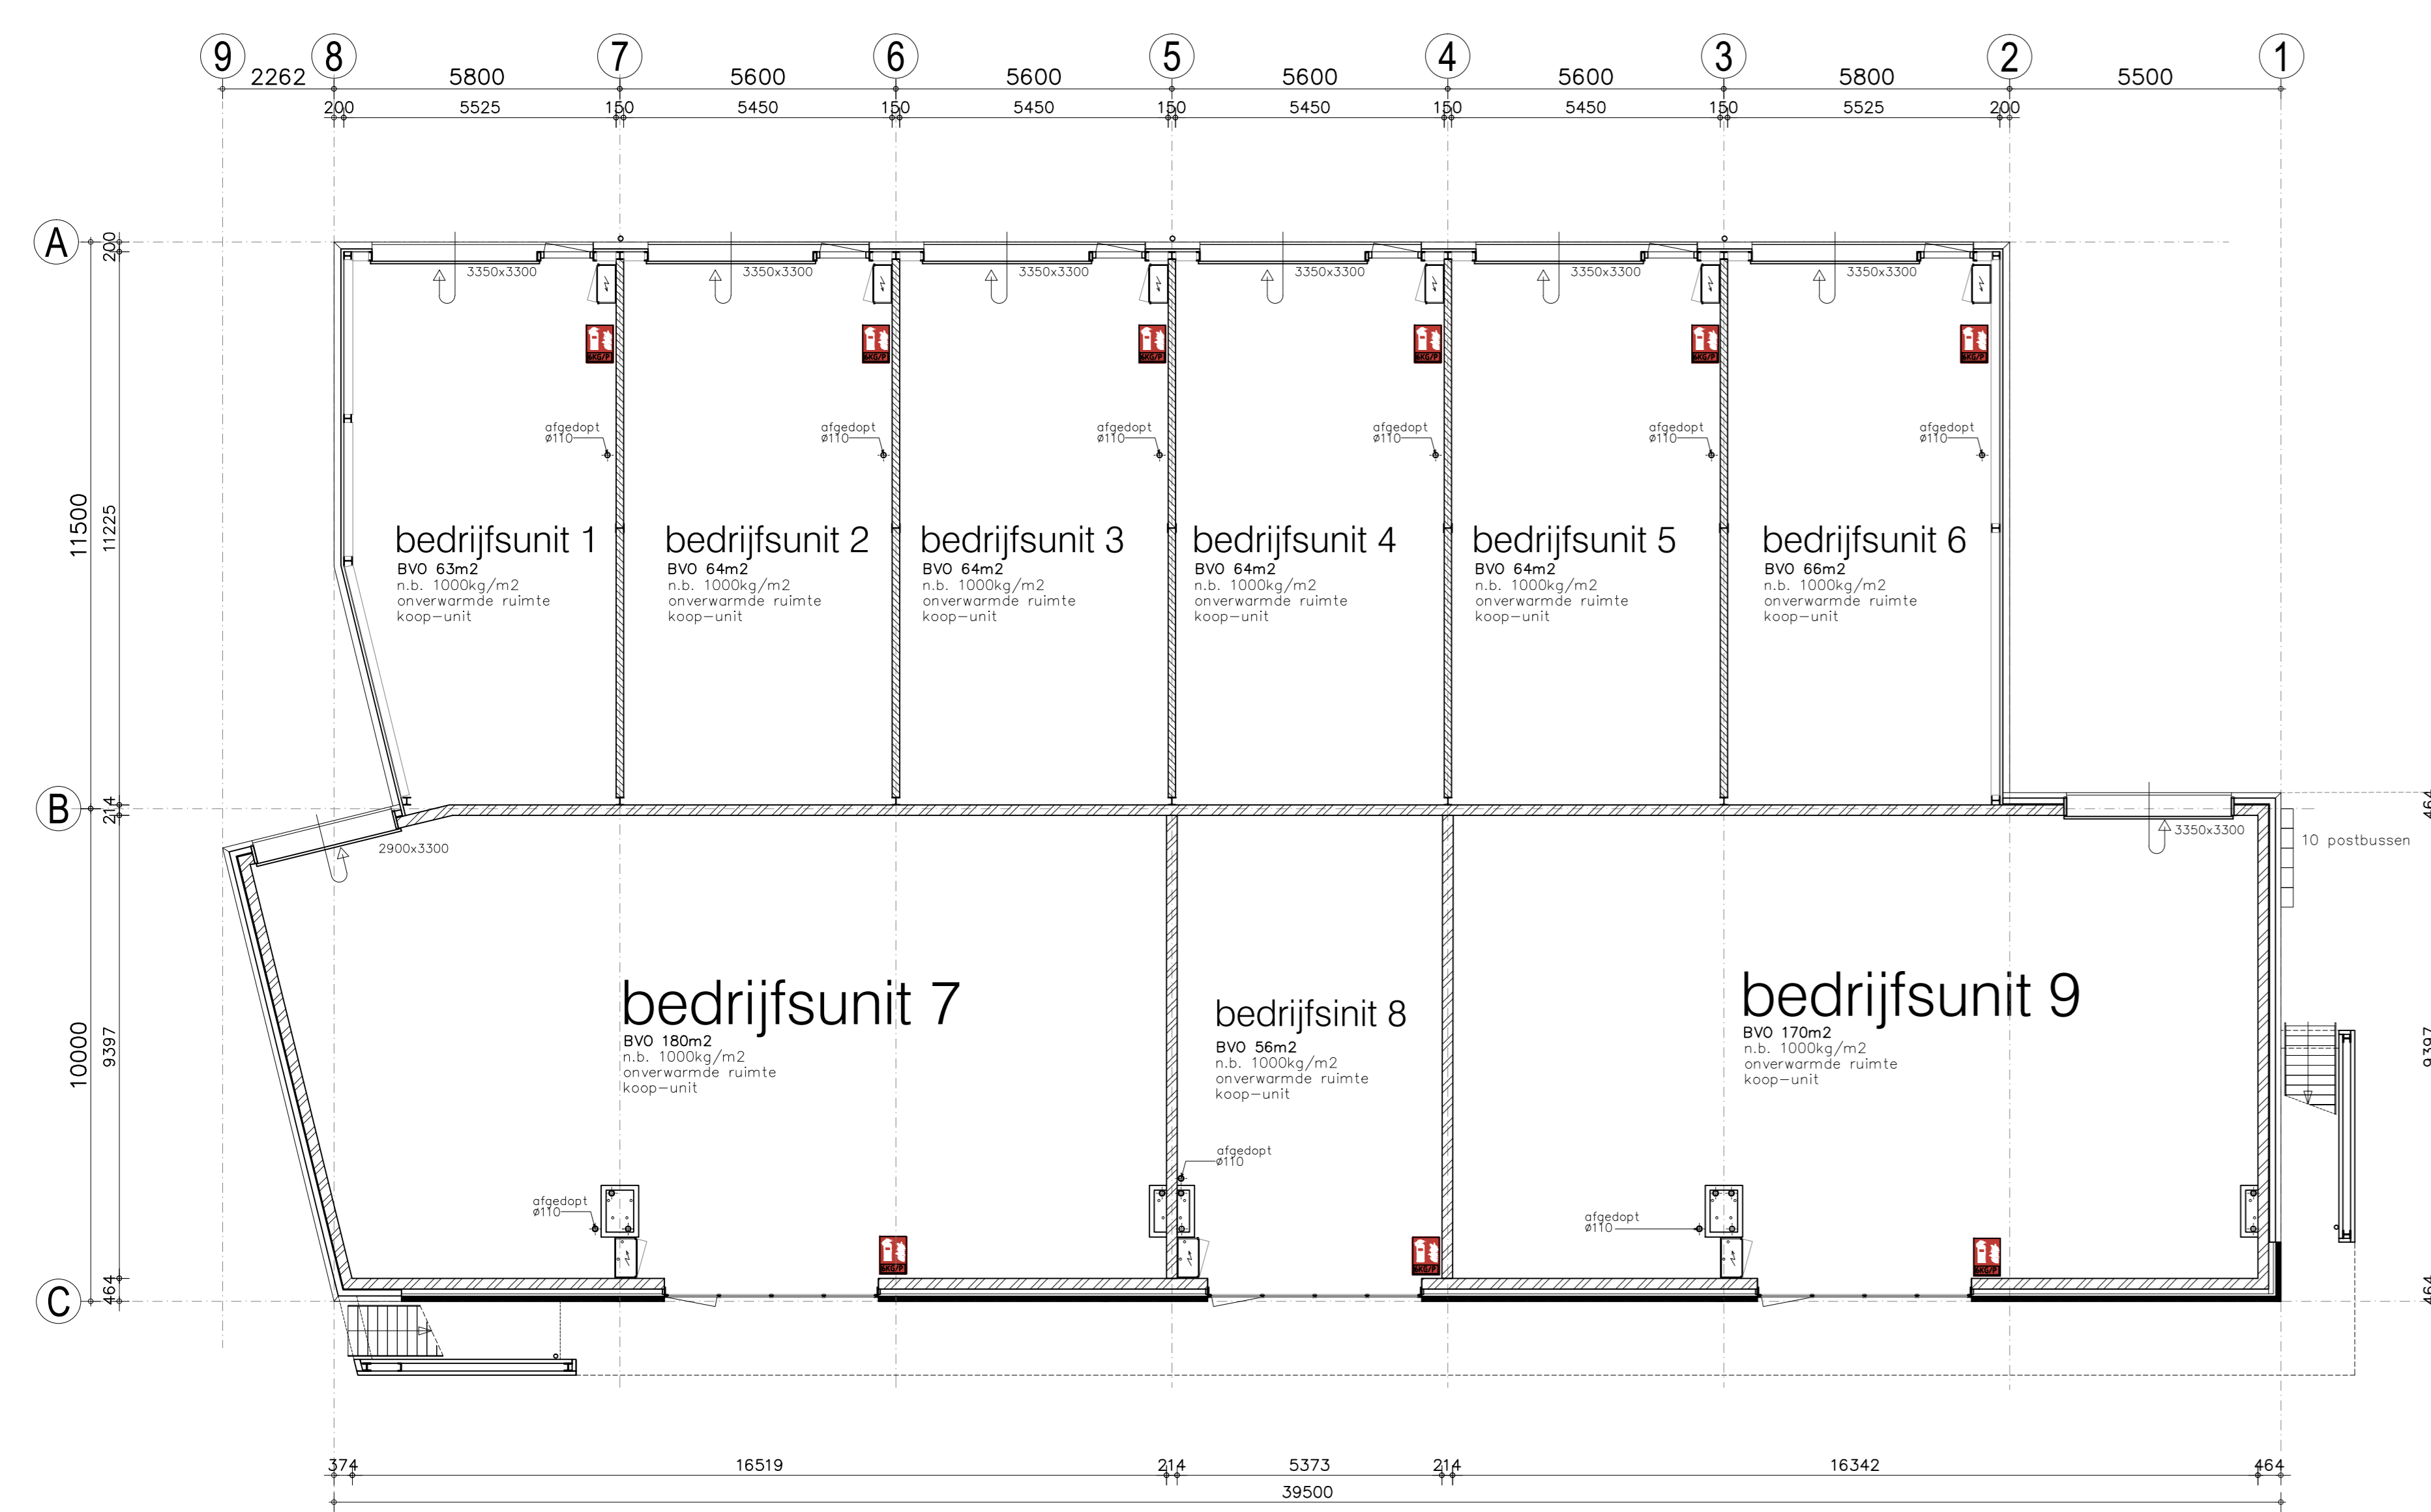

Begane grond

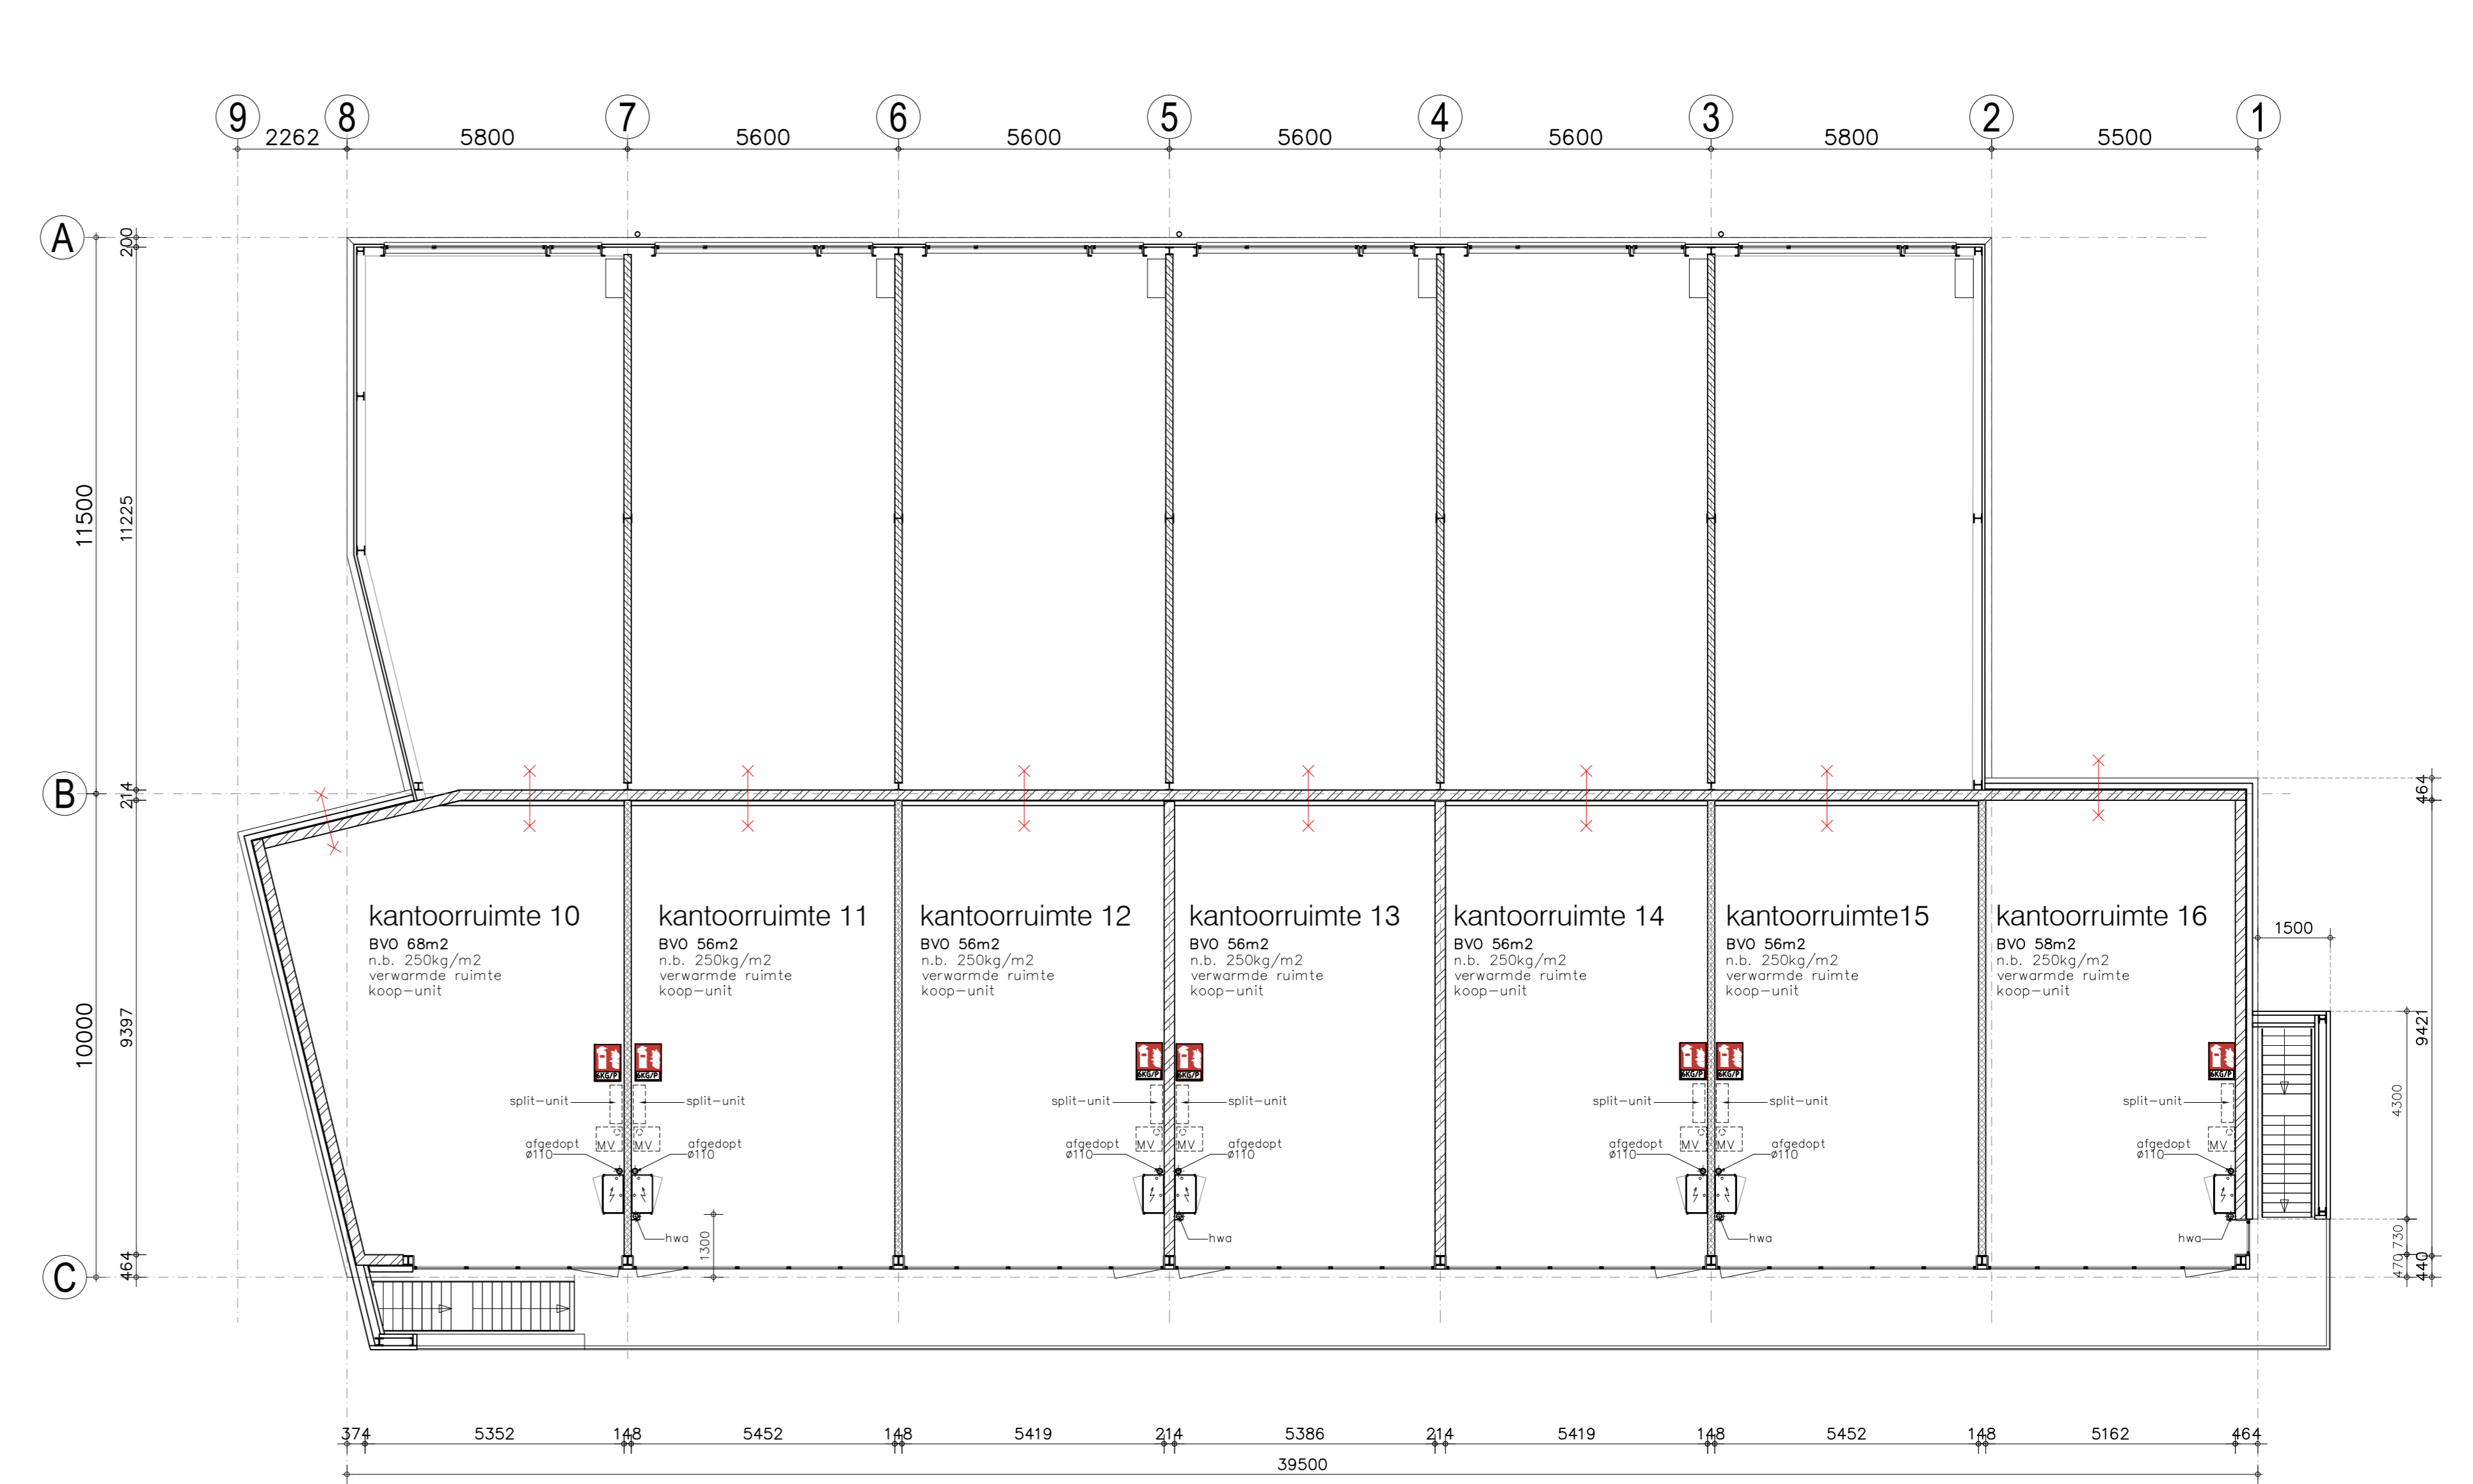

Verdieping

- sandwichpaneel
- gipswanden
- gipsbeton
- kalksandsteen
- Façade

### kleuren en materialen

<b>Ruimte 1 t/m 6</b>	beton sandwichpaneel	betongrijs
plint	verticaal sandwichpaneel	antraciet
gevels	s.v.staal	licht grijs
dakrand/lekdorpel	blumineseuze	
dakbedekking	aluminium	
kozijnen	aluminium	wit
loopdeuren	aluminium	wit
overheaddeuren	sandwichpaneel	licht grijs
<b>Ruimte 7 t/m 16</b>		
plint	metserwerk	antraciet
gevels	voegwerk	donker grijs
dakbedekking	horizontale golfplaat	licht grijs
kozijnen	blumineseuze	
loopdeuren	s.v. staal	antraciet
overheaddeuren	aluminium	wit
	sandwichpaneel	licht grijs

**BOUWBEDRIJF**  
**GROOTEMAN VAN DIJK**

Verkooptekening

**bouw bureau**  
**Sjaak Schouten**

Burgemeester Raaijlaan 62  
1690 EE Werversloot  
Tel: 0228-583206  
Mobiel: 06-48177527  
info@sjaakschouten.nl  
www.sjaakschouten.nl

betreff: Bedrijfsverzamelgebouw Kavel 9 Industrieterrein De Klink Medemblik

onderwerp: Gevels en plattegronden

In opdracht van: Bouwbedrijf Grooteman-van Dijk  
Appelmisrijd 8  
1881 PE Zwaagdijk  
Tel: 0228-583392  
info@grootemal-vandijk.nl

gelistemd:  
sjaak schouten  
28-10-2021  
gewijzigd:  
bz  
c:  
d:  
e:  
f:  
g:  
h:  
i:  
werkno:  
21-1816  
VER-11

schaal:  
1:100 AO  
werkno:  
21-1816  
VER-11

deze tekening blijft eigendom van bouw bureau Sjaak Schouten en mag niet zonder toestemming worden gekopieerd.