

Voorgevel




Rechter zijgevel

Achtergevel

kleuren en materialen



- | | | |
|----------------|----------------|-----------|
| plint | beton | antraciet |
| gevels | voegwerk | zwart |
| dakbedekking | sandwichpaneel | wit |
| dakranden | bitumineuze | natuur |
| kozijnen | s.v. staal | zwart |
| loopdeuren | aluminium | antraciet |
| ramen | aluminium | crème |
| overheaddeuren | sandwichpaneel | antraciet |
| | | antraciet |

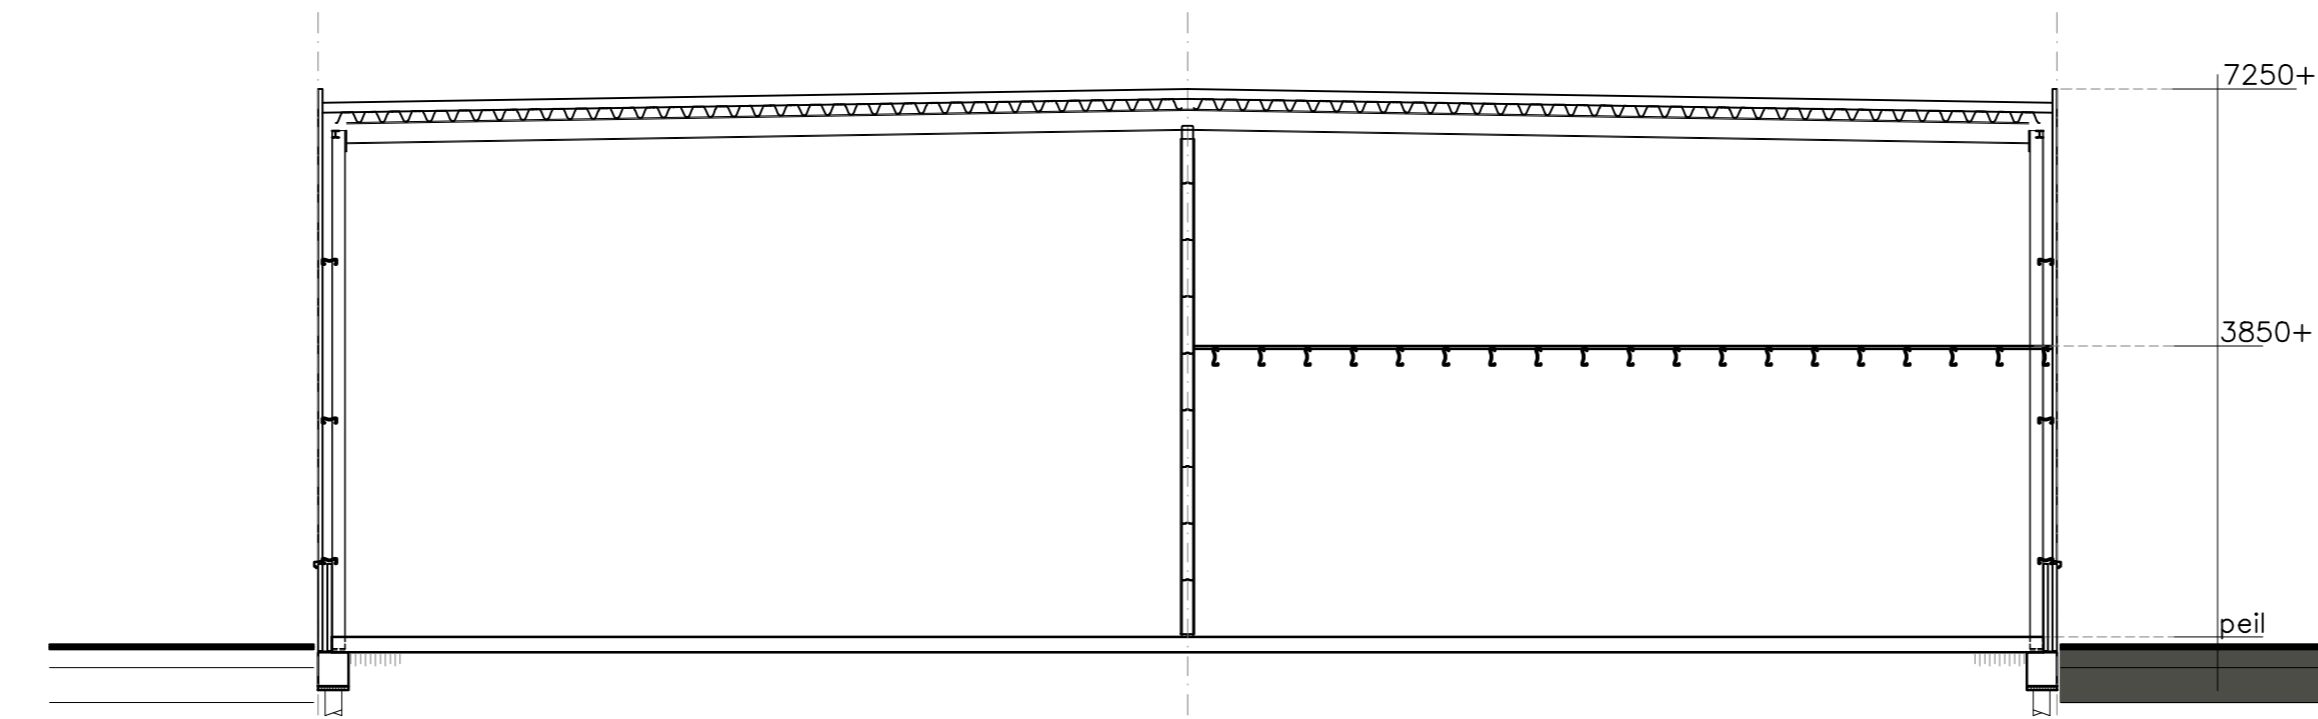


Doorsnede



Linker zijgevel

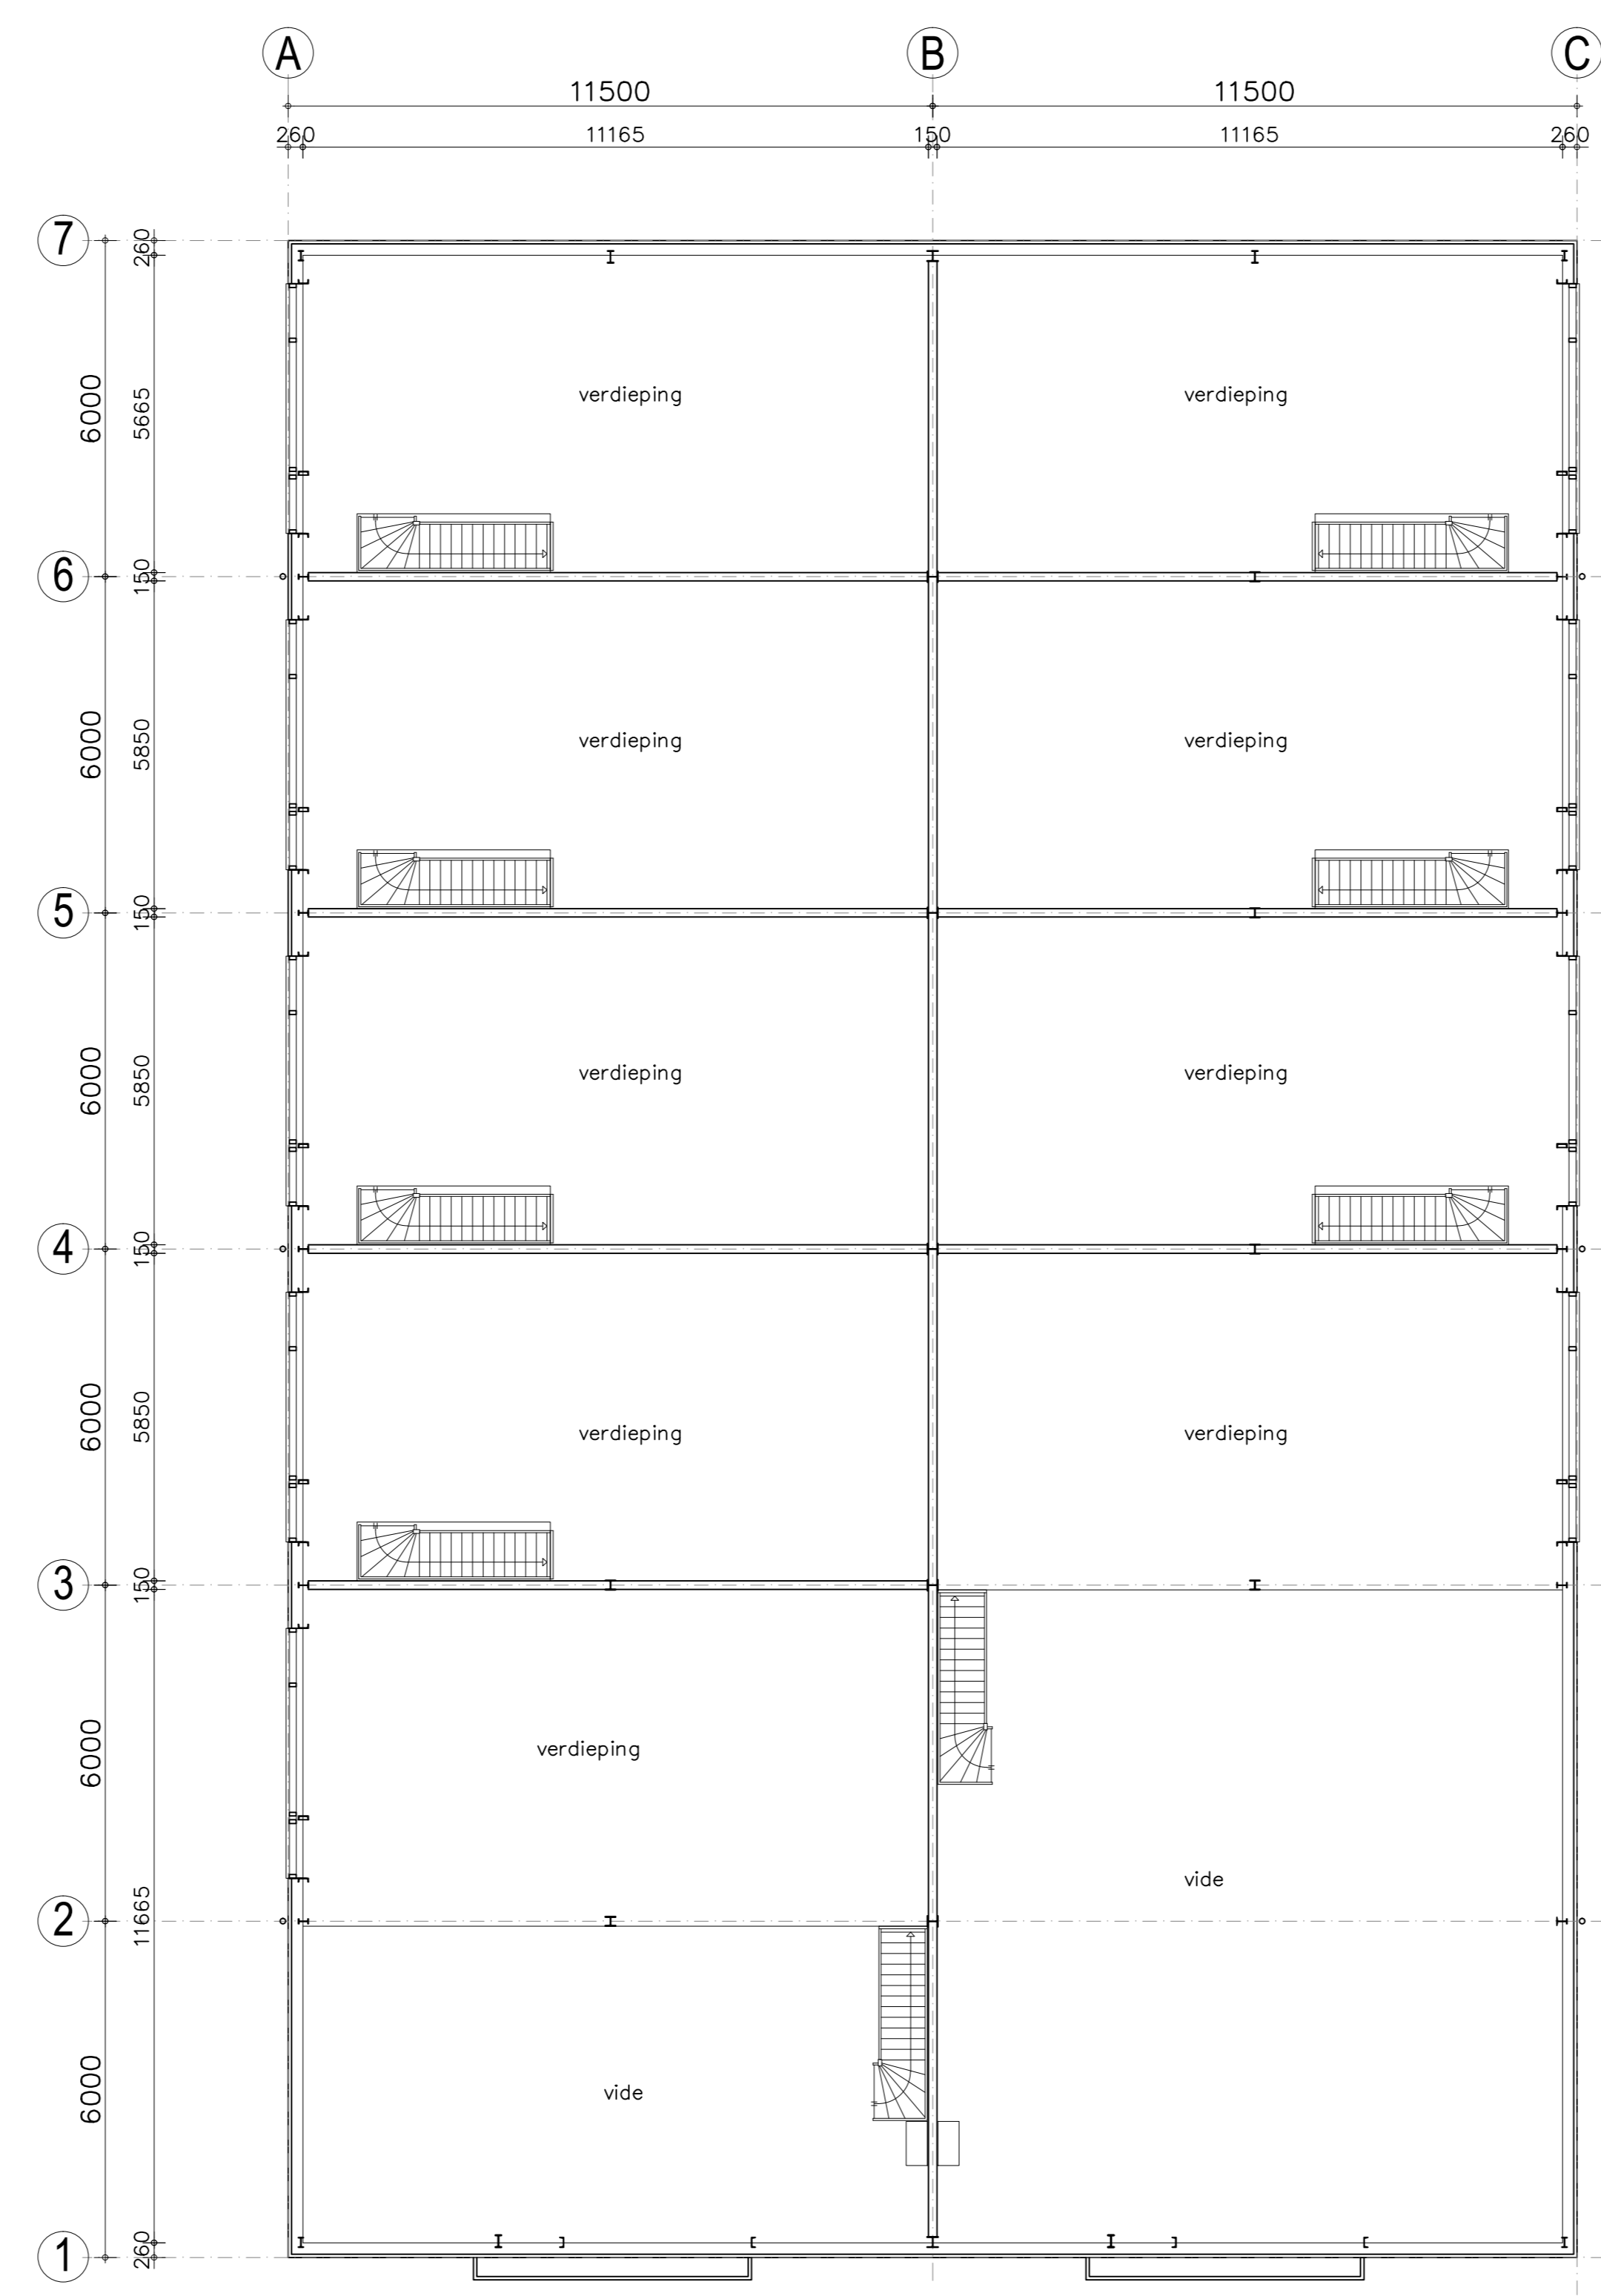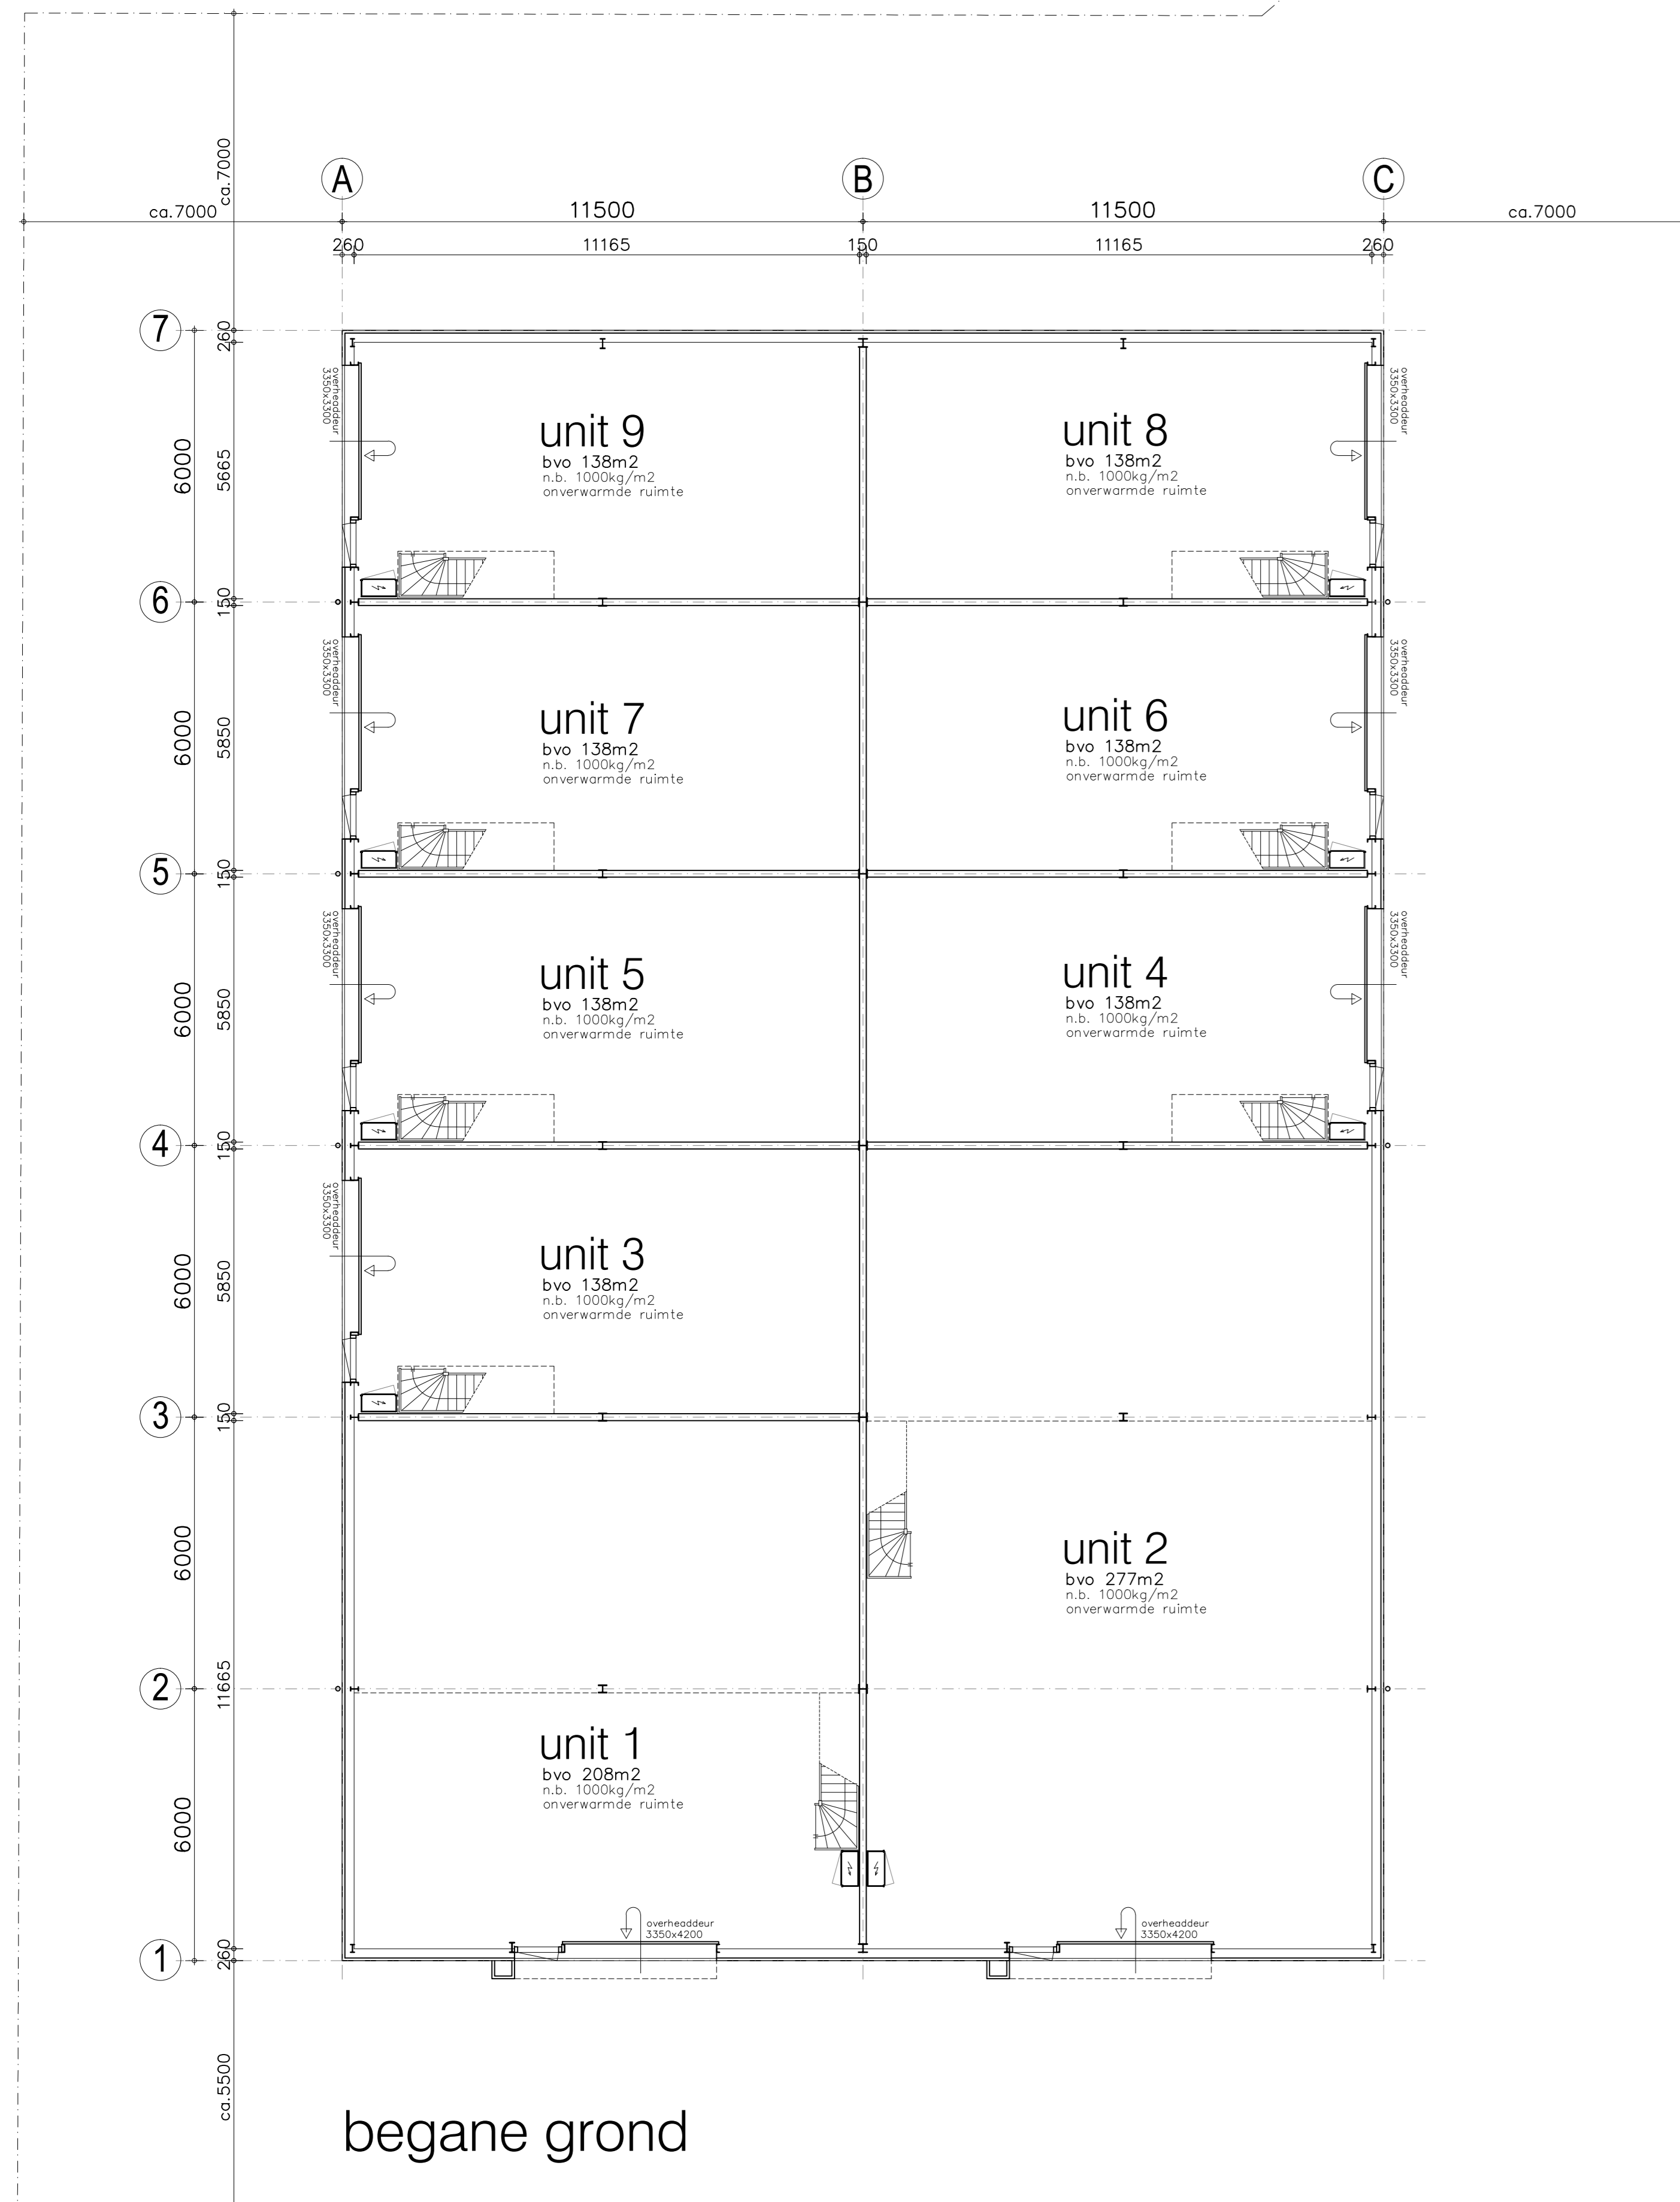

verdieping

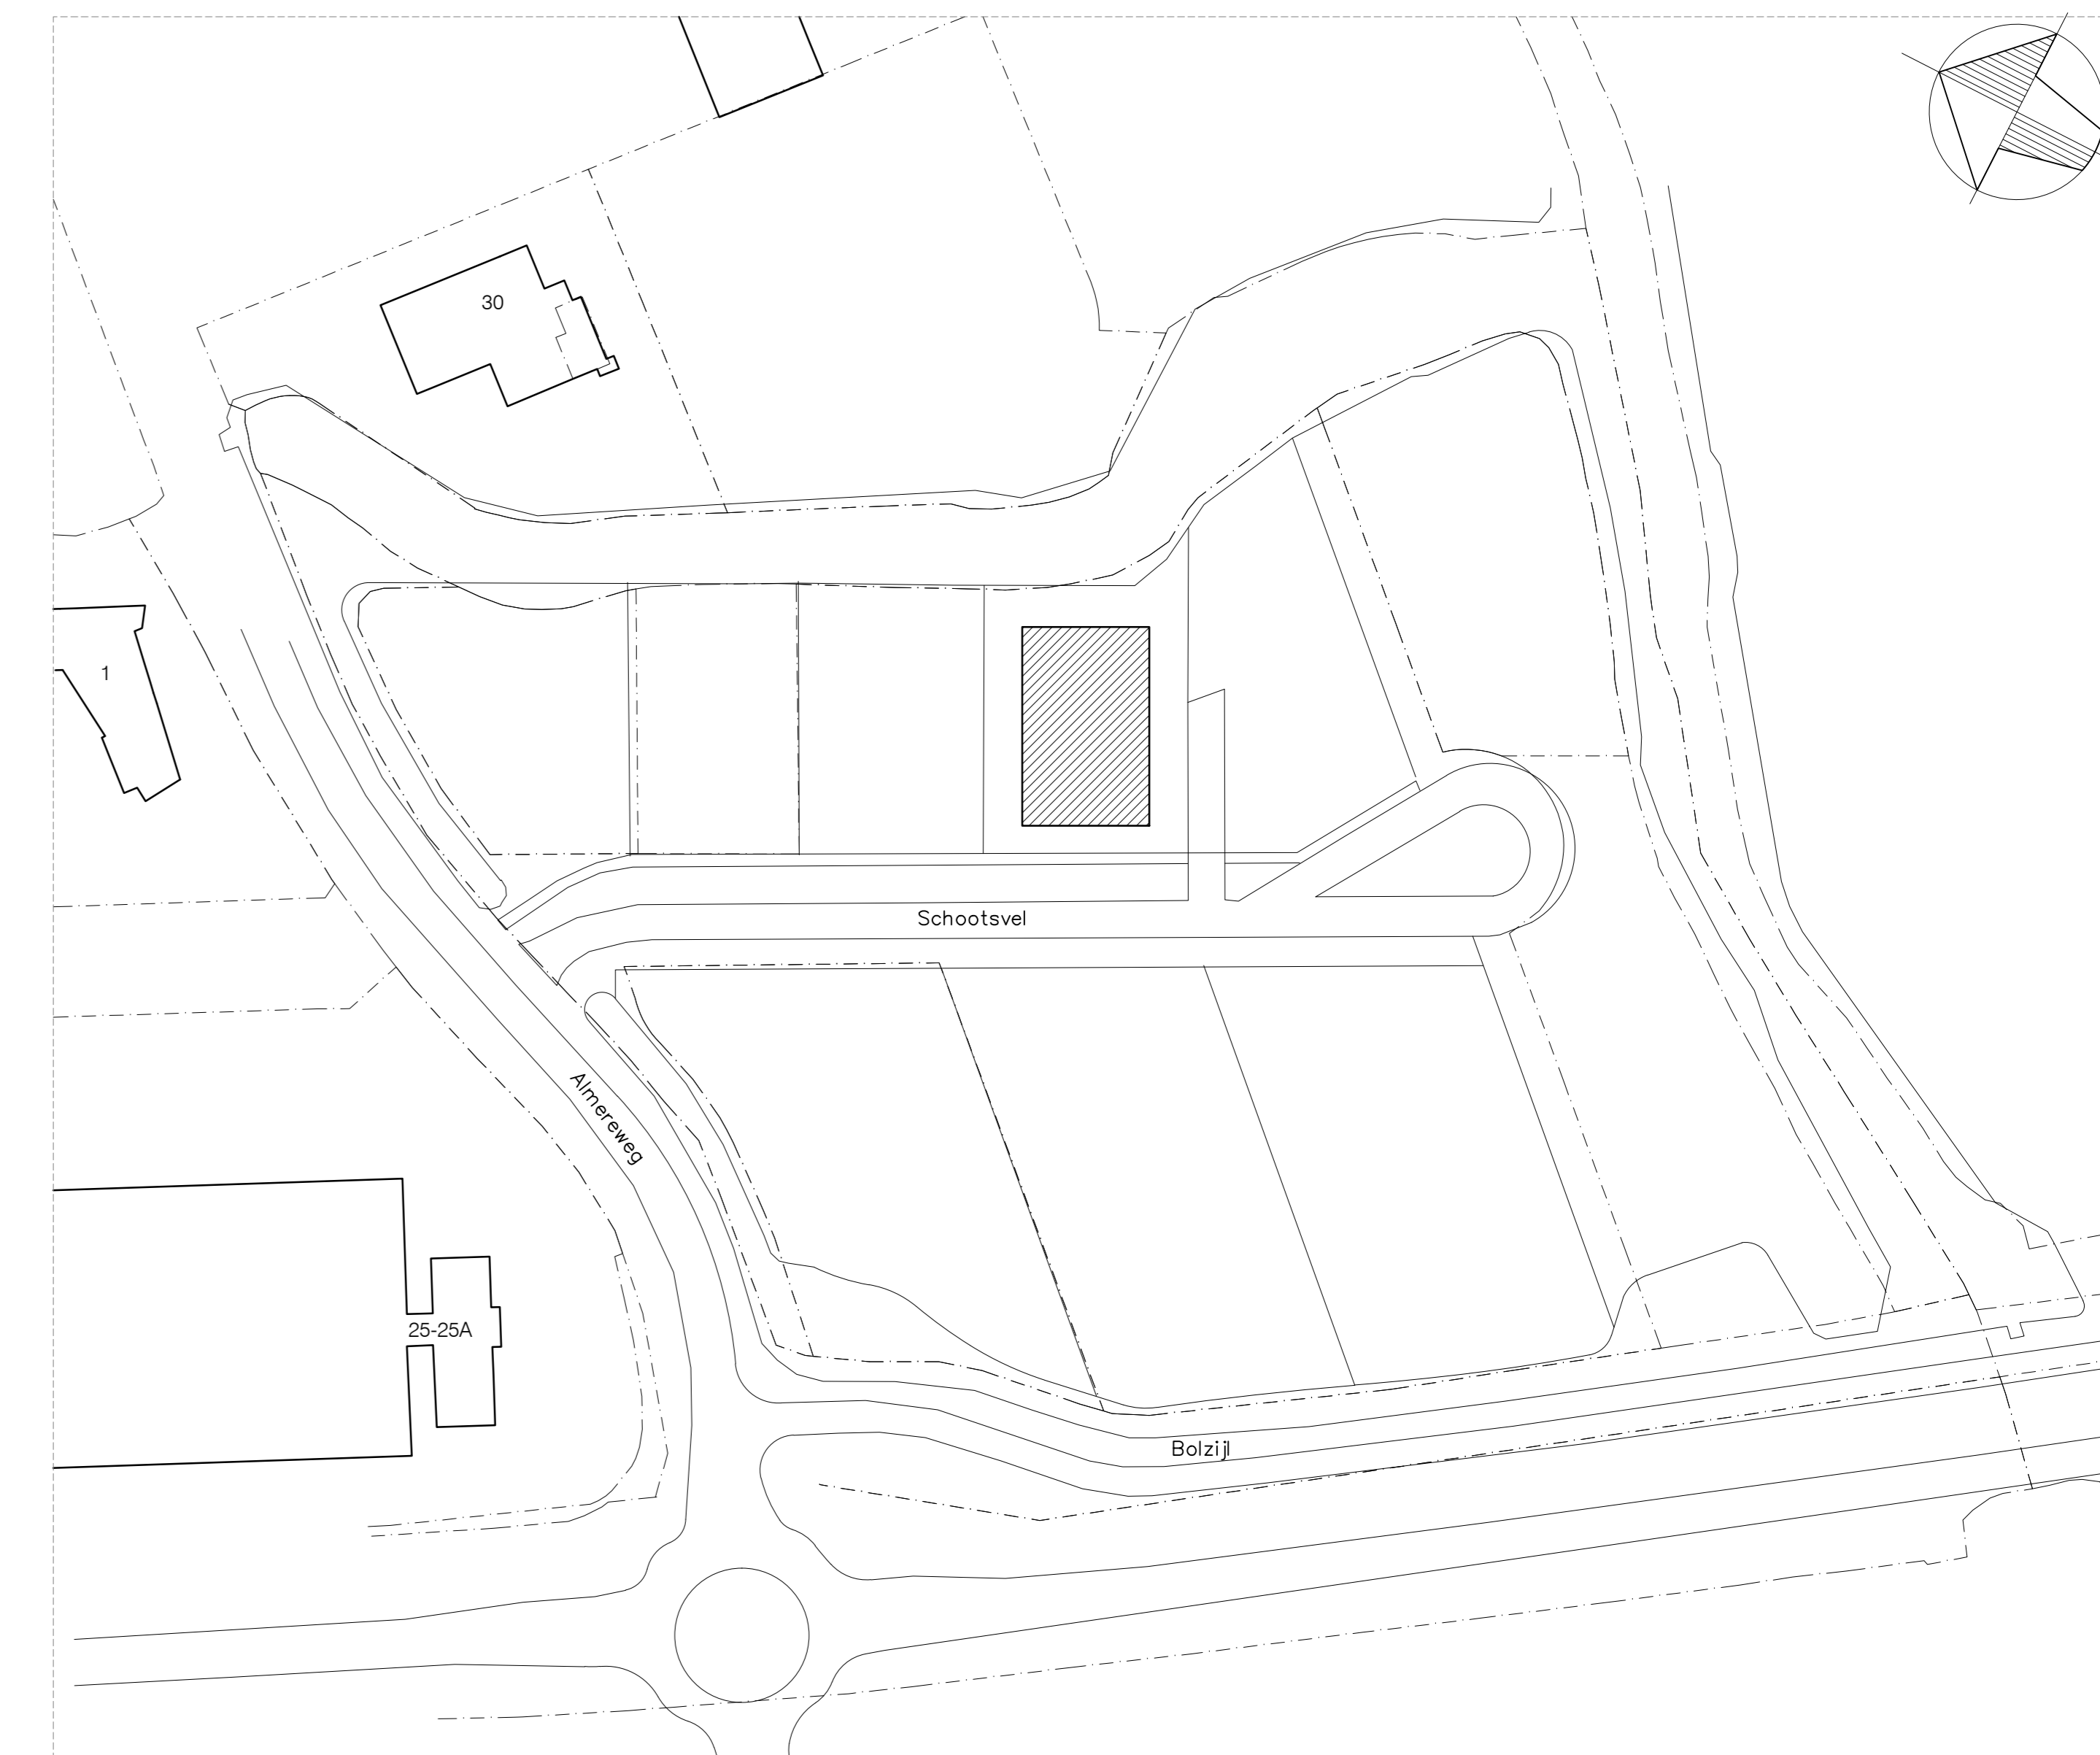

situatie kad.gem. Medemblik
 sectie no. 1:1000
 Industrie terrein De Klink
 Milieu categorie 3.2
 Bouwhoogte 10-12m
 Bebouwings percentage 60%
 Kavel 1834m², gebouw 828m² (45%)

BOUWBEDRIJF
GROOTEMAN VAN DIJK
 Appelmarsk 8
 1681 PE Zwaagdijk
 0228-583392

Burgemeester Raaijmakers 62
 1693 EE Wervershoof
 Tel 0228-583006
 Fax 0228-583229
 Mobil 06-48177527
 info@sjaak-schouten.nl
 www.sjaak-schouten.nl

getekend: sjaak schouten
 17-11-2018
 gewijzigd:
 a:
 b:
 c:
 d:
 e:
 f:
 g:
 h:
 i:
 j:
 k:
 l:
 m:
 n:
 o:
 p:
 q:
 r:
 s:
 t:
 u:
 v:
 w:
 x:
 y:
 z:

schaal: 1:100 AO
 werkno: 18-1578
 tek.no: 01

deze tekening blijft eigendom van bouw bureau Sjaak Schouten en mag niet zonder toestemming worden gekopieerd.