


kleuren en materialen

plint	beton (steenstrip)	antraciet grijs
gevels	voegwerk	lichtgrijs
dakbedekking	sandwichpaneel	natuur
opbrengen	aluminium	antraciet grijs
kozijnen	aluminium	antraciet grijs
loopdeuren	aluminium	antraciet grijs
ramen	aluminium	antraciet grijs
overheaddeuren	sandwichpaneel	antraciet grijs
hwa	kunststof	grijs


Voorgevel

Rechter zijgevel

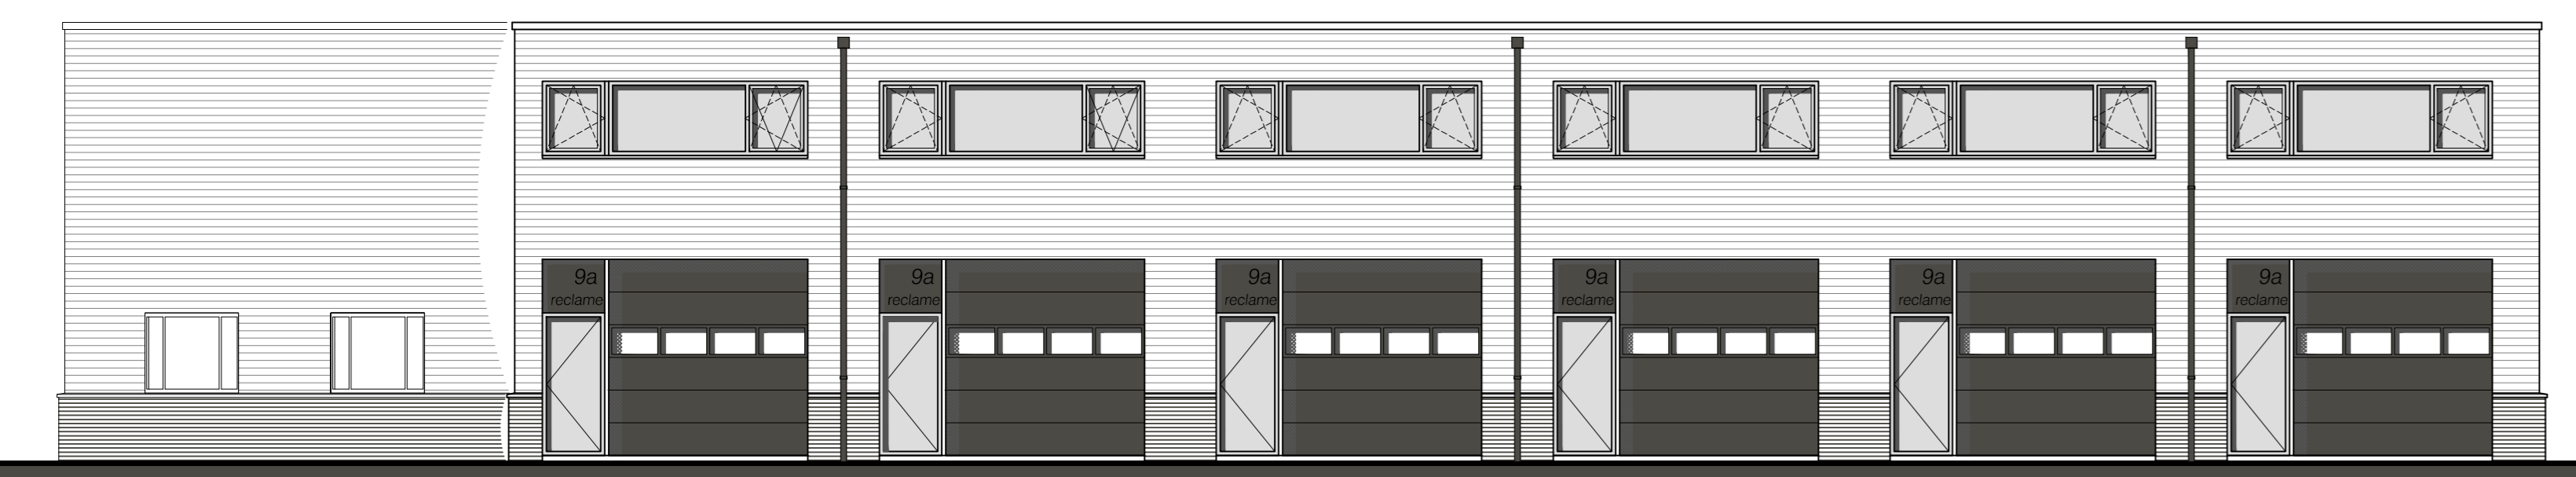


Achtergevel


Linker zijgevel

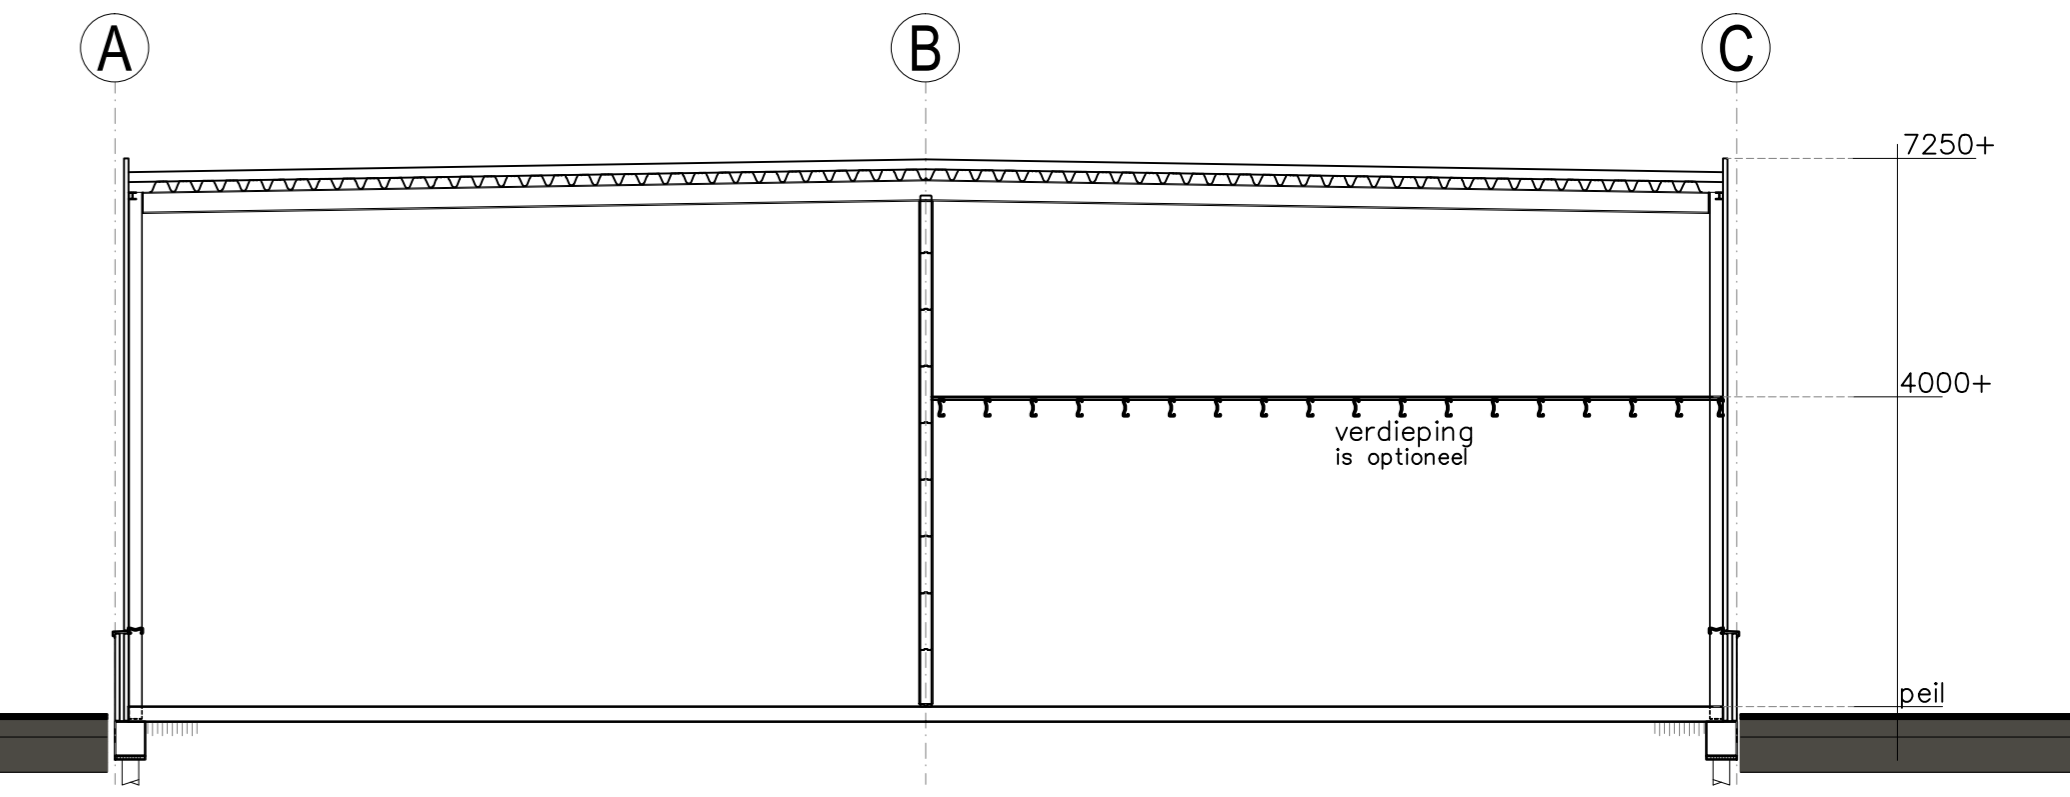

Doorsnede

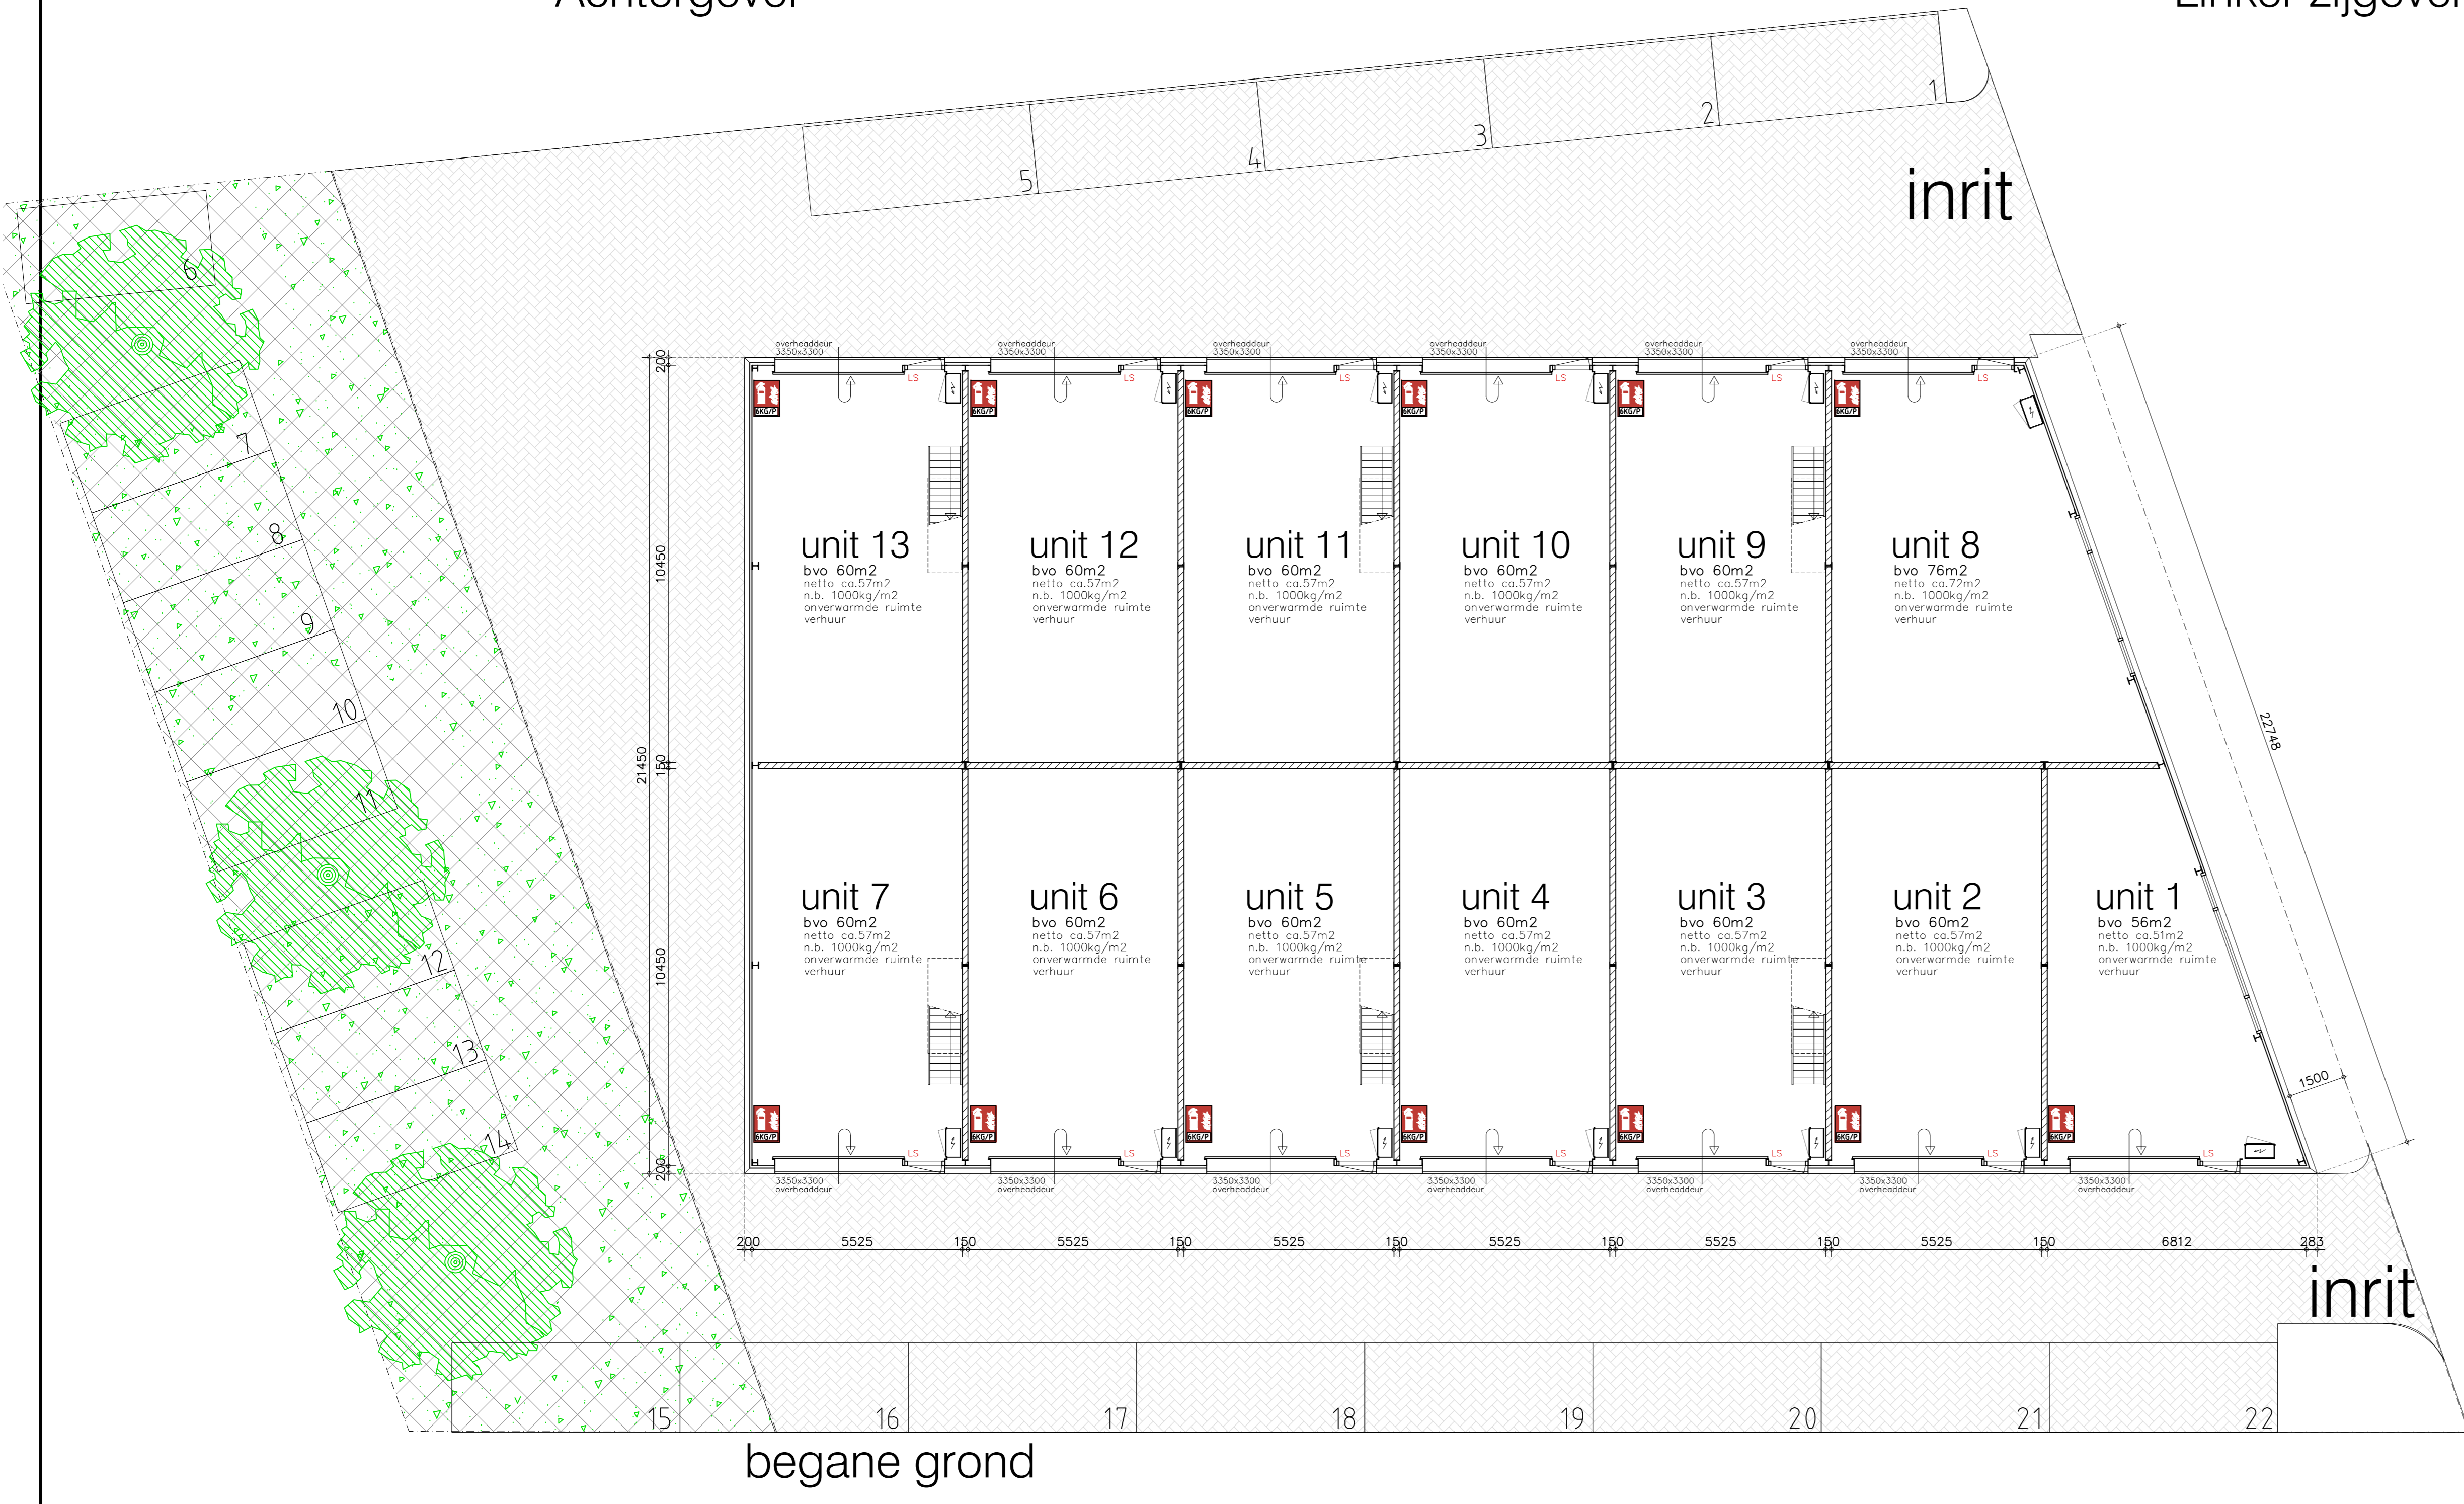

begane grond

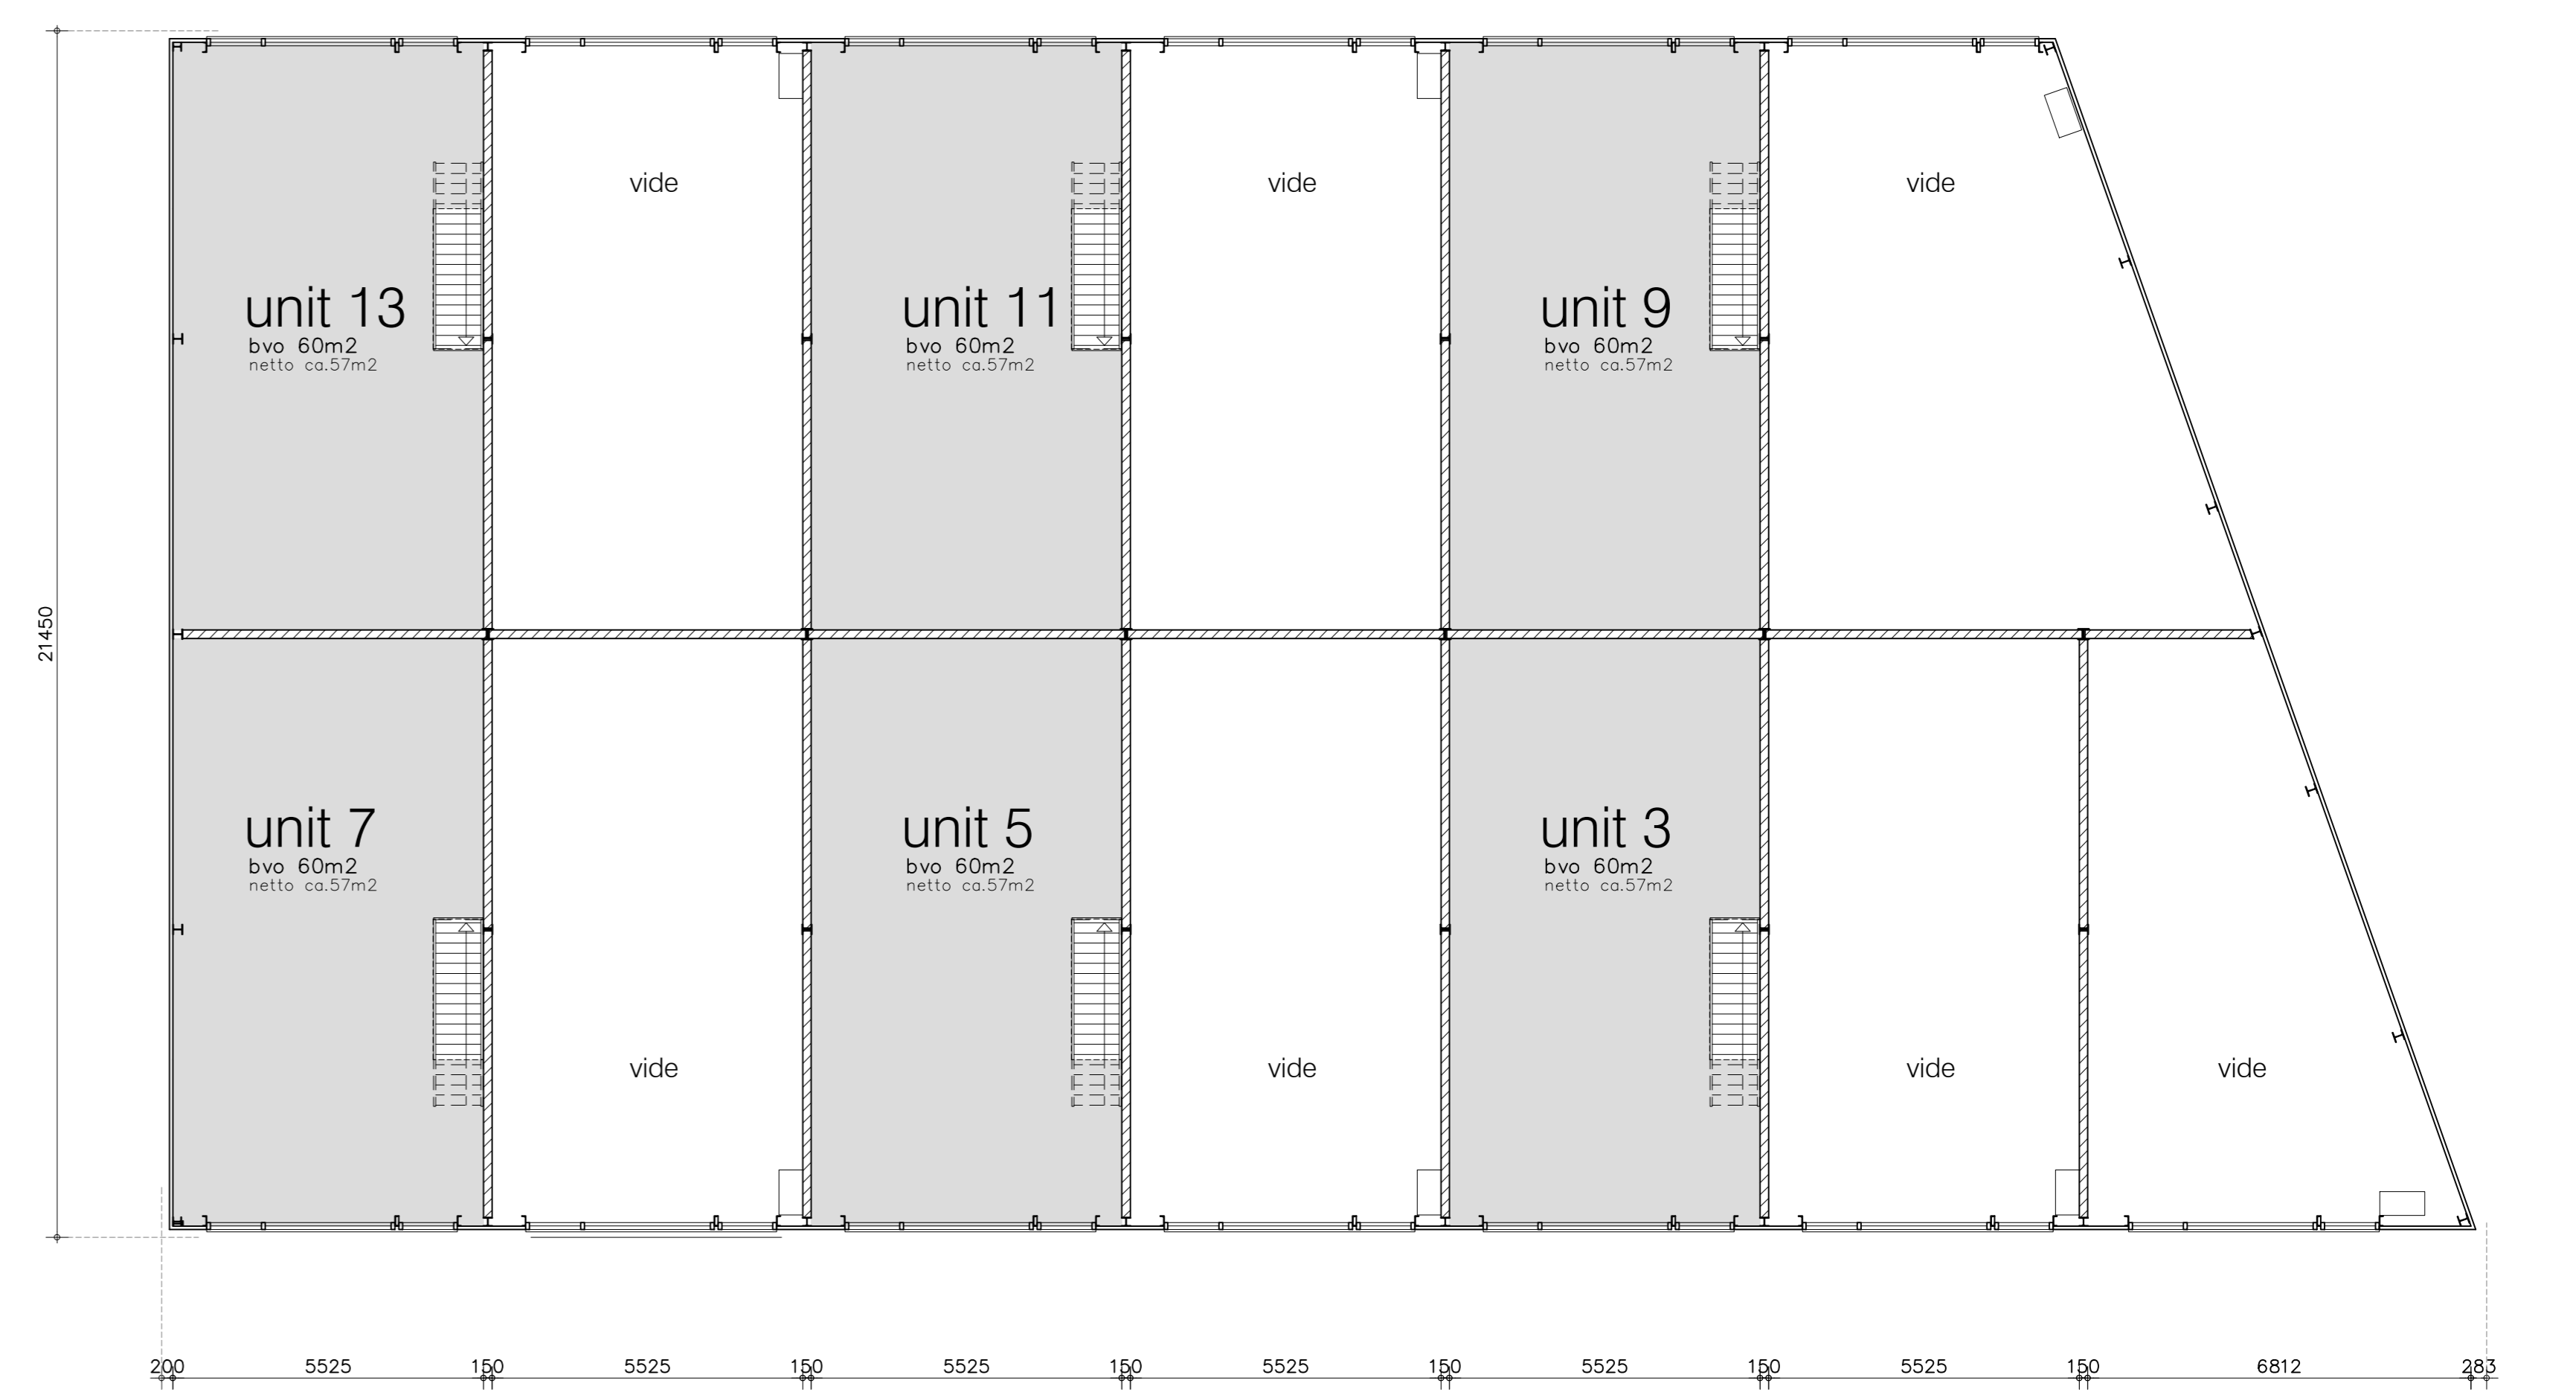

verdieping
verdiepingsvloeren zijn opties

BOUWBEDRIJF
GROOTEMAN
VAN DIJK

bouw bureau
Sjaak Schouten

Burgemeester Raaijlaan 62
1690 EE Wervershoof
Tel: 0228-583006
Mobiel: 06-48177527
info@sjaak-schouten.nl
www.sjaak-schouten.nl

getekend:
sjaak schouten
23-04-2020
gewijzigd:
A:
B:
C:
D:
E:
F:
G:
H:
I:
tek.no.
19-1695
Verkoop

deze tekening blijft eigendom van bouw bureau Sjaak Schouten en mag niet zonder toestemming worden gekopieerd.